



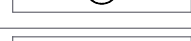

LEGENDA	
	hranica PRLA
	hranica ochranného pásma PRLA
	objekty zapísané v ÚZPF SR
	objekty dotvárajúce prostredie PRLA
	objekty nenarúšajúce prostredie PRLA
	objekty pôsobiace rušivo v území prostredie PRLA
	objekty postavené pred rokom 1894
	objekty postavené v období po vyhlásení PRLA
	územie s hodnotnou urbanisticko-architektonickou štruktúrou
	územie s narušenou urbanisticko-architektonickou štruktúrou
	výšková dominanta PRLA
	rezervné plochy
	RZ1 regulačná zóna - plocha úžitkových záhrad s možnosťou zástavby
	RZ2 regulačná zóna - plocha ovocných záhrad s možnosťou zástavby
	chránené pohľady z krajiny do PRLA
	chránené pohľady z PRLA do okolitej krajiny
	chránené pohľady liniové
	objekty na ktorých je potrebné vykonať úpravy strechy, strešnej krytiny a štítu
	objekty na ktorých je potrebné vykonať úpravy fasád, omietok, fasádnych otvorov a farebnosti
	objekty s nevhodným oplotením a uzavretím dvorov
	pozostatky pôvodného mlynskeho náhonu
	objekt s popisným číslom
	ruina stodoly

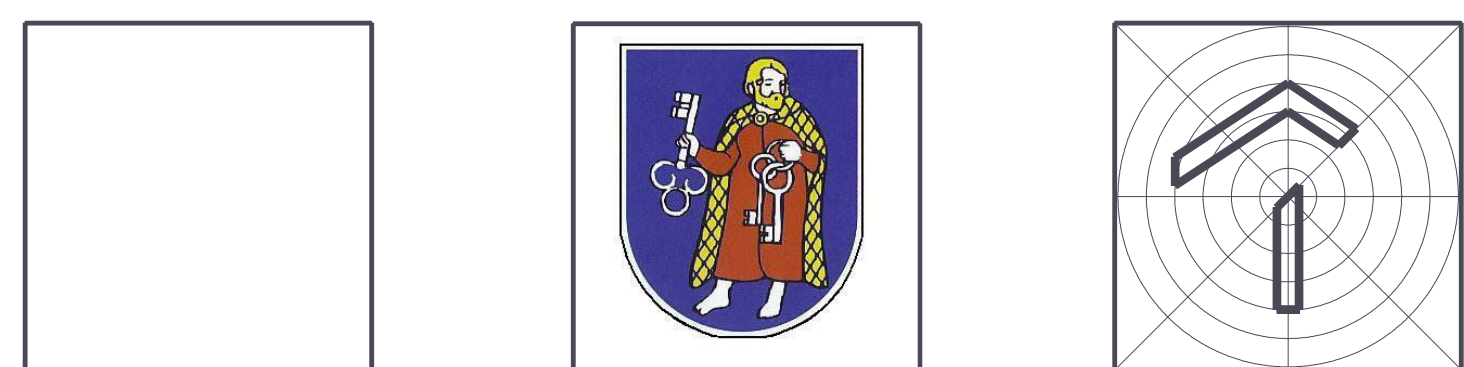

KRAJSKÝ PAMIAŤKOVÝ ÚRAD TRNÁVA Cukrová 1, 917 01, Trnava			
Vypracoval	Ing.arch. Renšta Žemberová vypracované podľa PRÁ - aktualizácia zásad ochrany pamiatkového územia, Mgr.Ján Čani 12/2005	Dátum	12/2011
Spolupráca	Ing.G. Kvetanová, Mgr.Ján Čani	Mierka	1 : 1000
Grafické práce	ASAPART, Pékováská 11, Trnava		
PLAVEČKÝ PETER - PAMIAŤKOVÁ REZERVAČIA LUDOVÉJ ARCHITEKTÚRY Aktualizácia zásad ochrany pamiatkového územia - prepracovanie 2011			
Výkres	Vyhodnotenie pamiatkových hodnôt územia PRLA - základy pamiatkovej ochrany	Výkres č.	3