


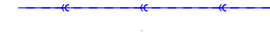

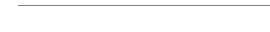

 
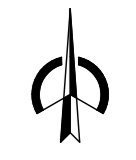
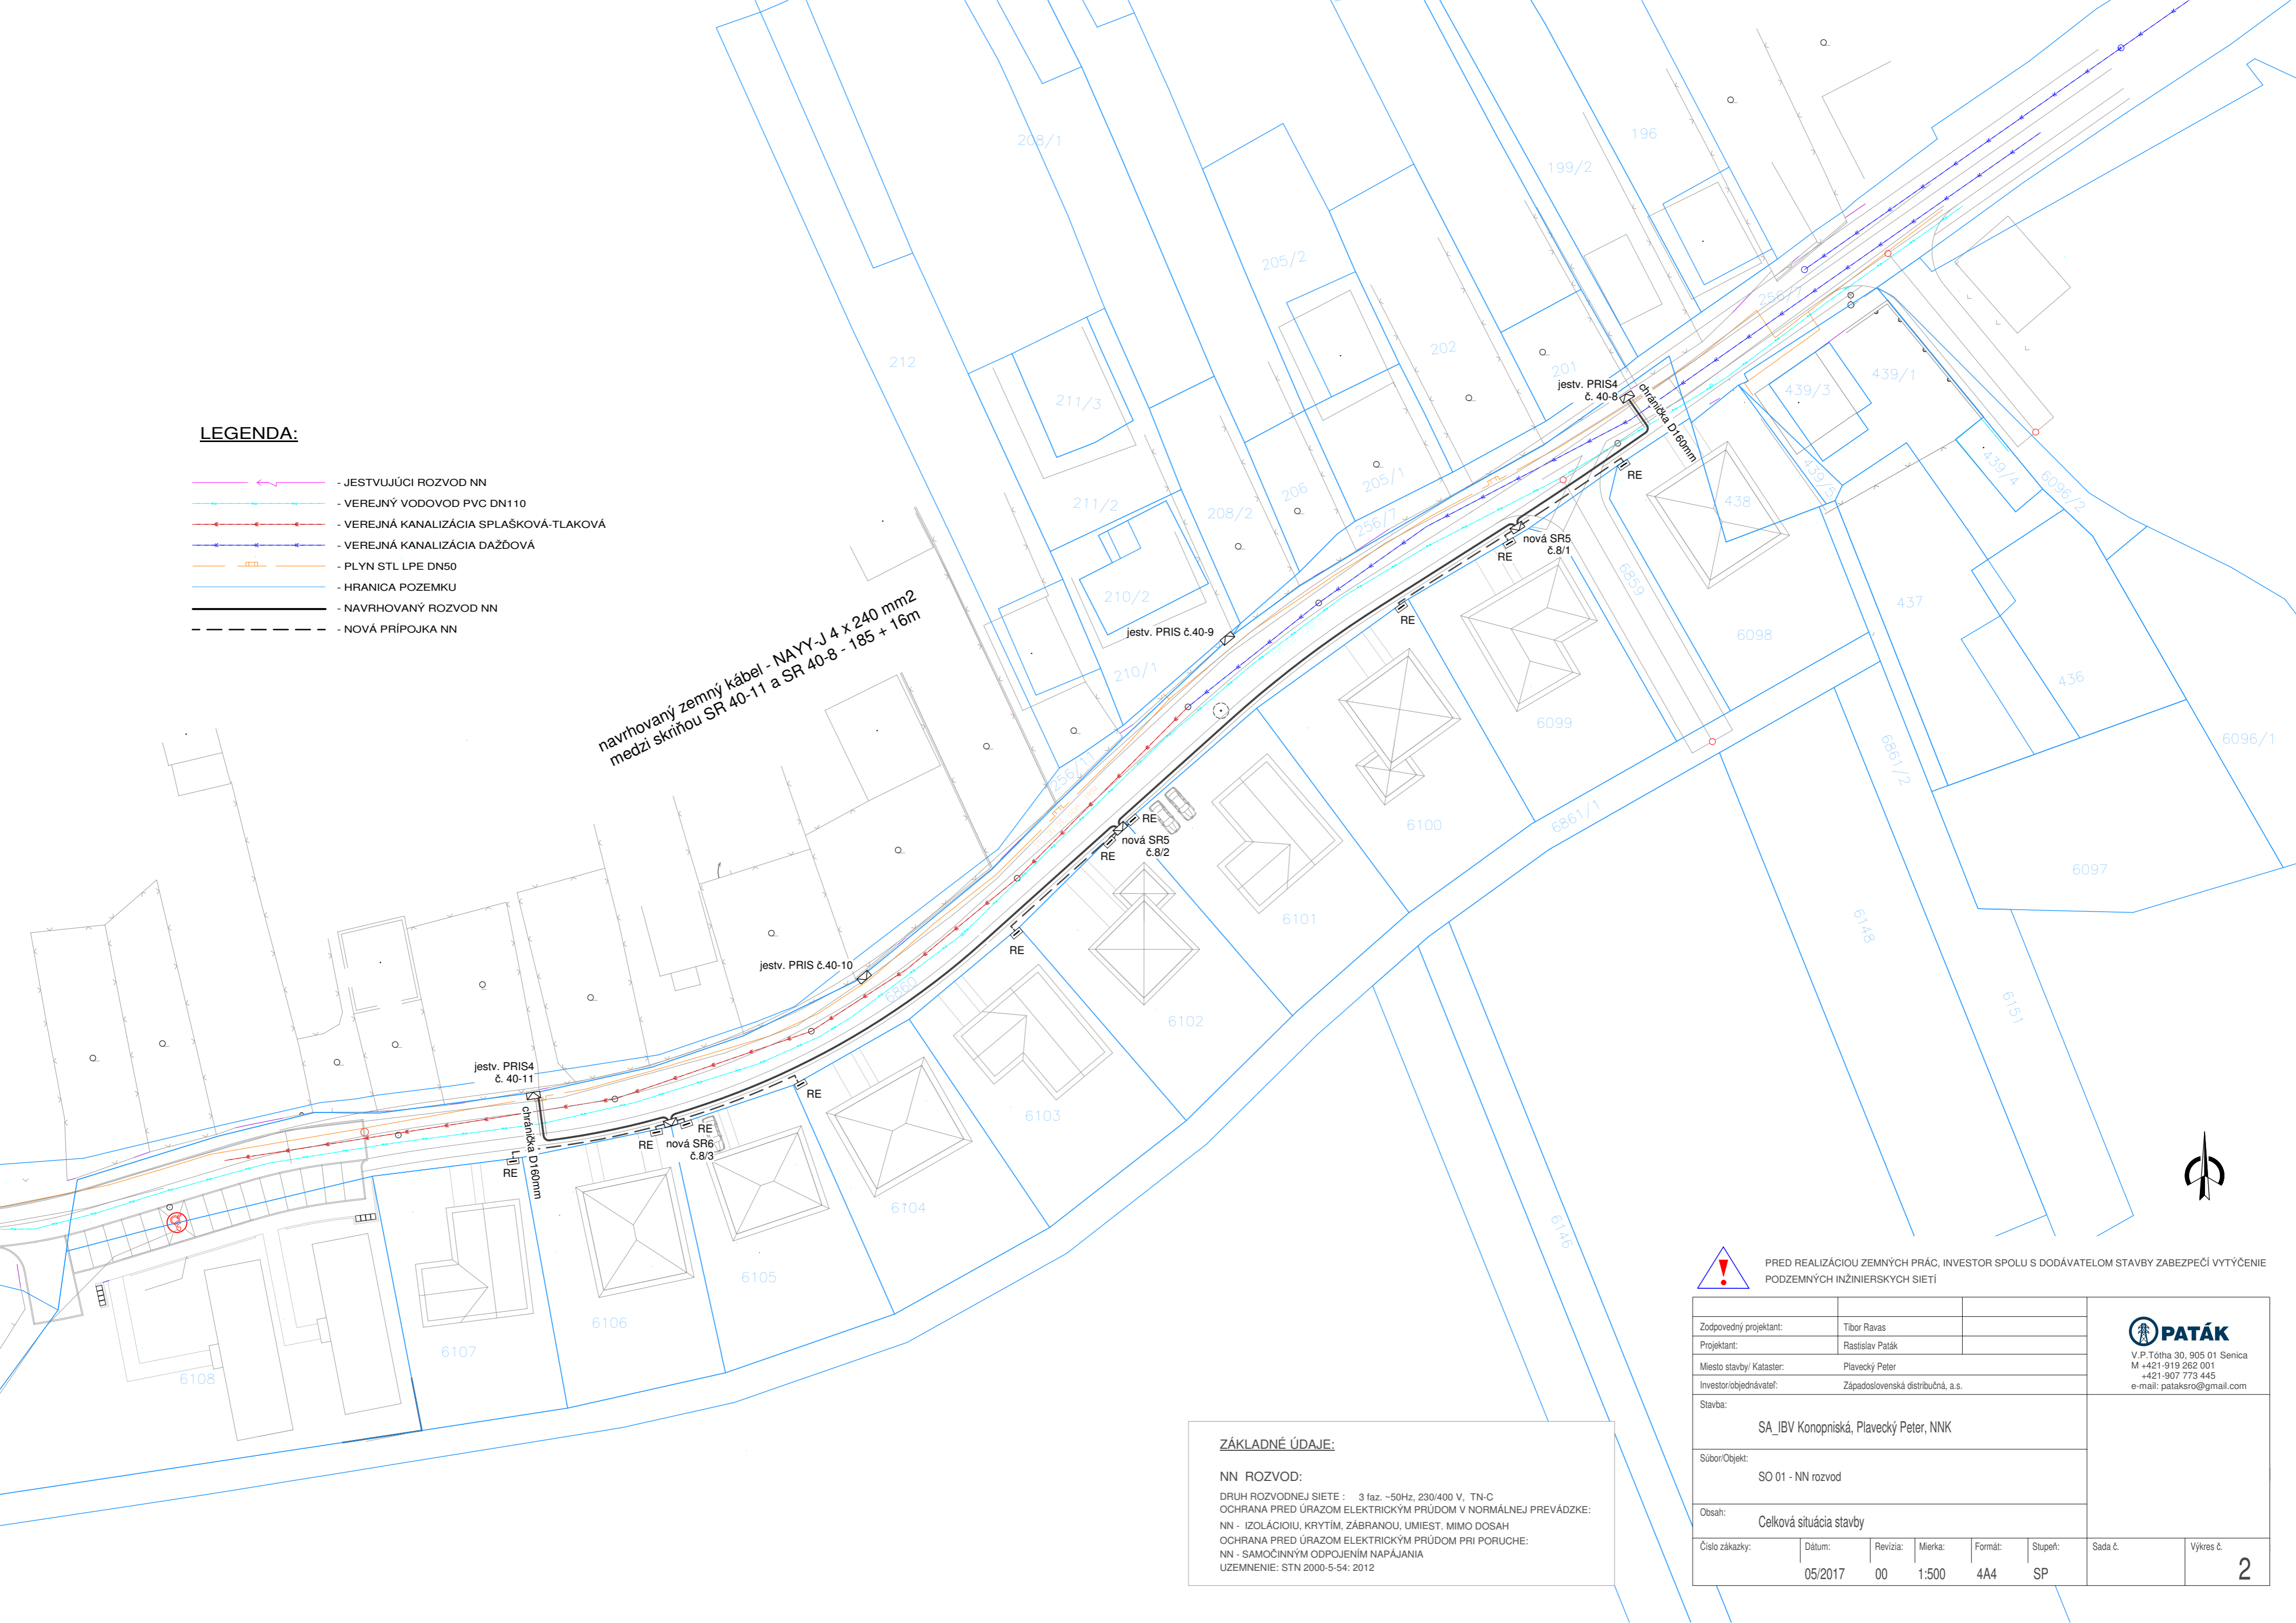


LEGENDA:


-  - JESTVUJÚCI ROZVOD NN
-  - VEREJNÝ VODOVOD PVC DN110
-  - VEREJNÁ KANALIZÁCIA SPLAŠKOVÁ-TLAKOVÁ
-  - VEREJNÁ KANALIZÁCIA DAŽDOVÁ
-  - PLYN STL LPE DN50
-  - HRANICA POZEMKU
-  - NAVRHOVANÝ ROZVOD NN
-  - NOVÁ PRÍPOJKA NN

navrhovaný zemný kábel - NAYY-J 4 x 240 mm²
medzi skriňou SR 40-11 a SR 40-8 - 185 + 16m



ZÁKLADNÉ ÚDAJE:

DRUH ROZVODNEJ SIETE : 3 faz. ~50Hz, 230/400 V, TN-C
 OCHRANA PRED ÚRAZOM ELEKTRICKÝM PRÚDOM V NORMÁLNEJ PREVÁDZKE:
 NN - IZOLÁCIOU, KRYTÍM, ZÁBRANOU, UMIEST. MIMO DOSAH
 OCHRANA PRED ÚRAZOM ELEKTRICKÝM PRÚDOM PRI PORUČE:
 NN - SAMOČINNÝM ODPOJENÍM NAPÁJANIA
 UZEMNENIE: STN 2000-5-54: 2012

 PRED REALIZÁCIOU ZEMNÝCH PRÁČ, INVEŠTOR SPOLU S DODÁVATEĽOM STAVBY ZABEZPEČÍ VYTÝČENIE
 PODZEMNÝCH INŽINIERSKÝCH SIETÍ

Zodpovedný projektant:	Tibor Ravas	
Projektant:	Rastislav Paták	
Miesto stavby/ Kataster:	Plavecký Peter	
Investor/objednávateľ:	Západoslovenská distribučná, a.s.	
Stavba:	SA_IBV Konopníská, Plavecký Peter, NNK	
Súbor/Objekt:	SO 01 - NN rozvod	
Obsah:	Celková situácia stavby	
Číslo zákazky:	Dátum:	Revízia:
	05/2017	00
Mierka:	Formát:	Stupeň:
1:500	4A4	SP
Sada č.	Výkres č.	
		2

