
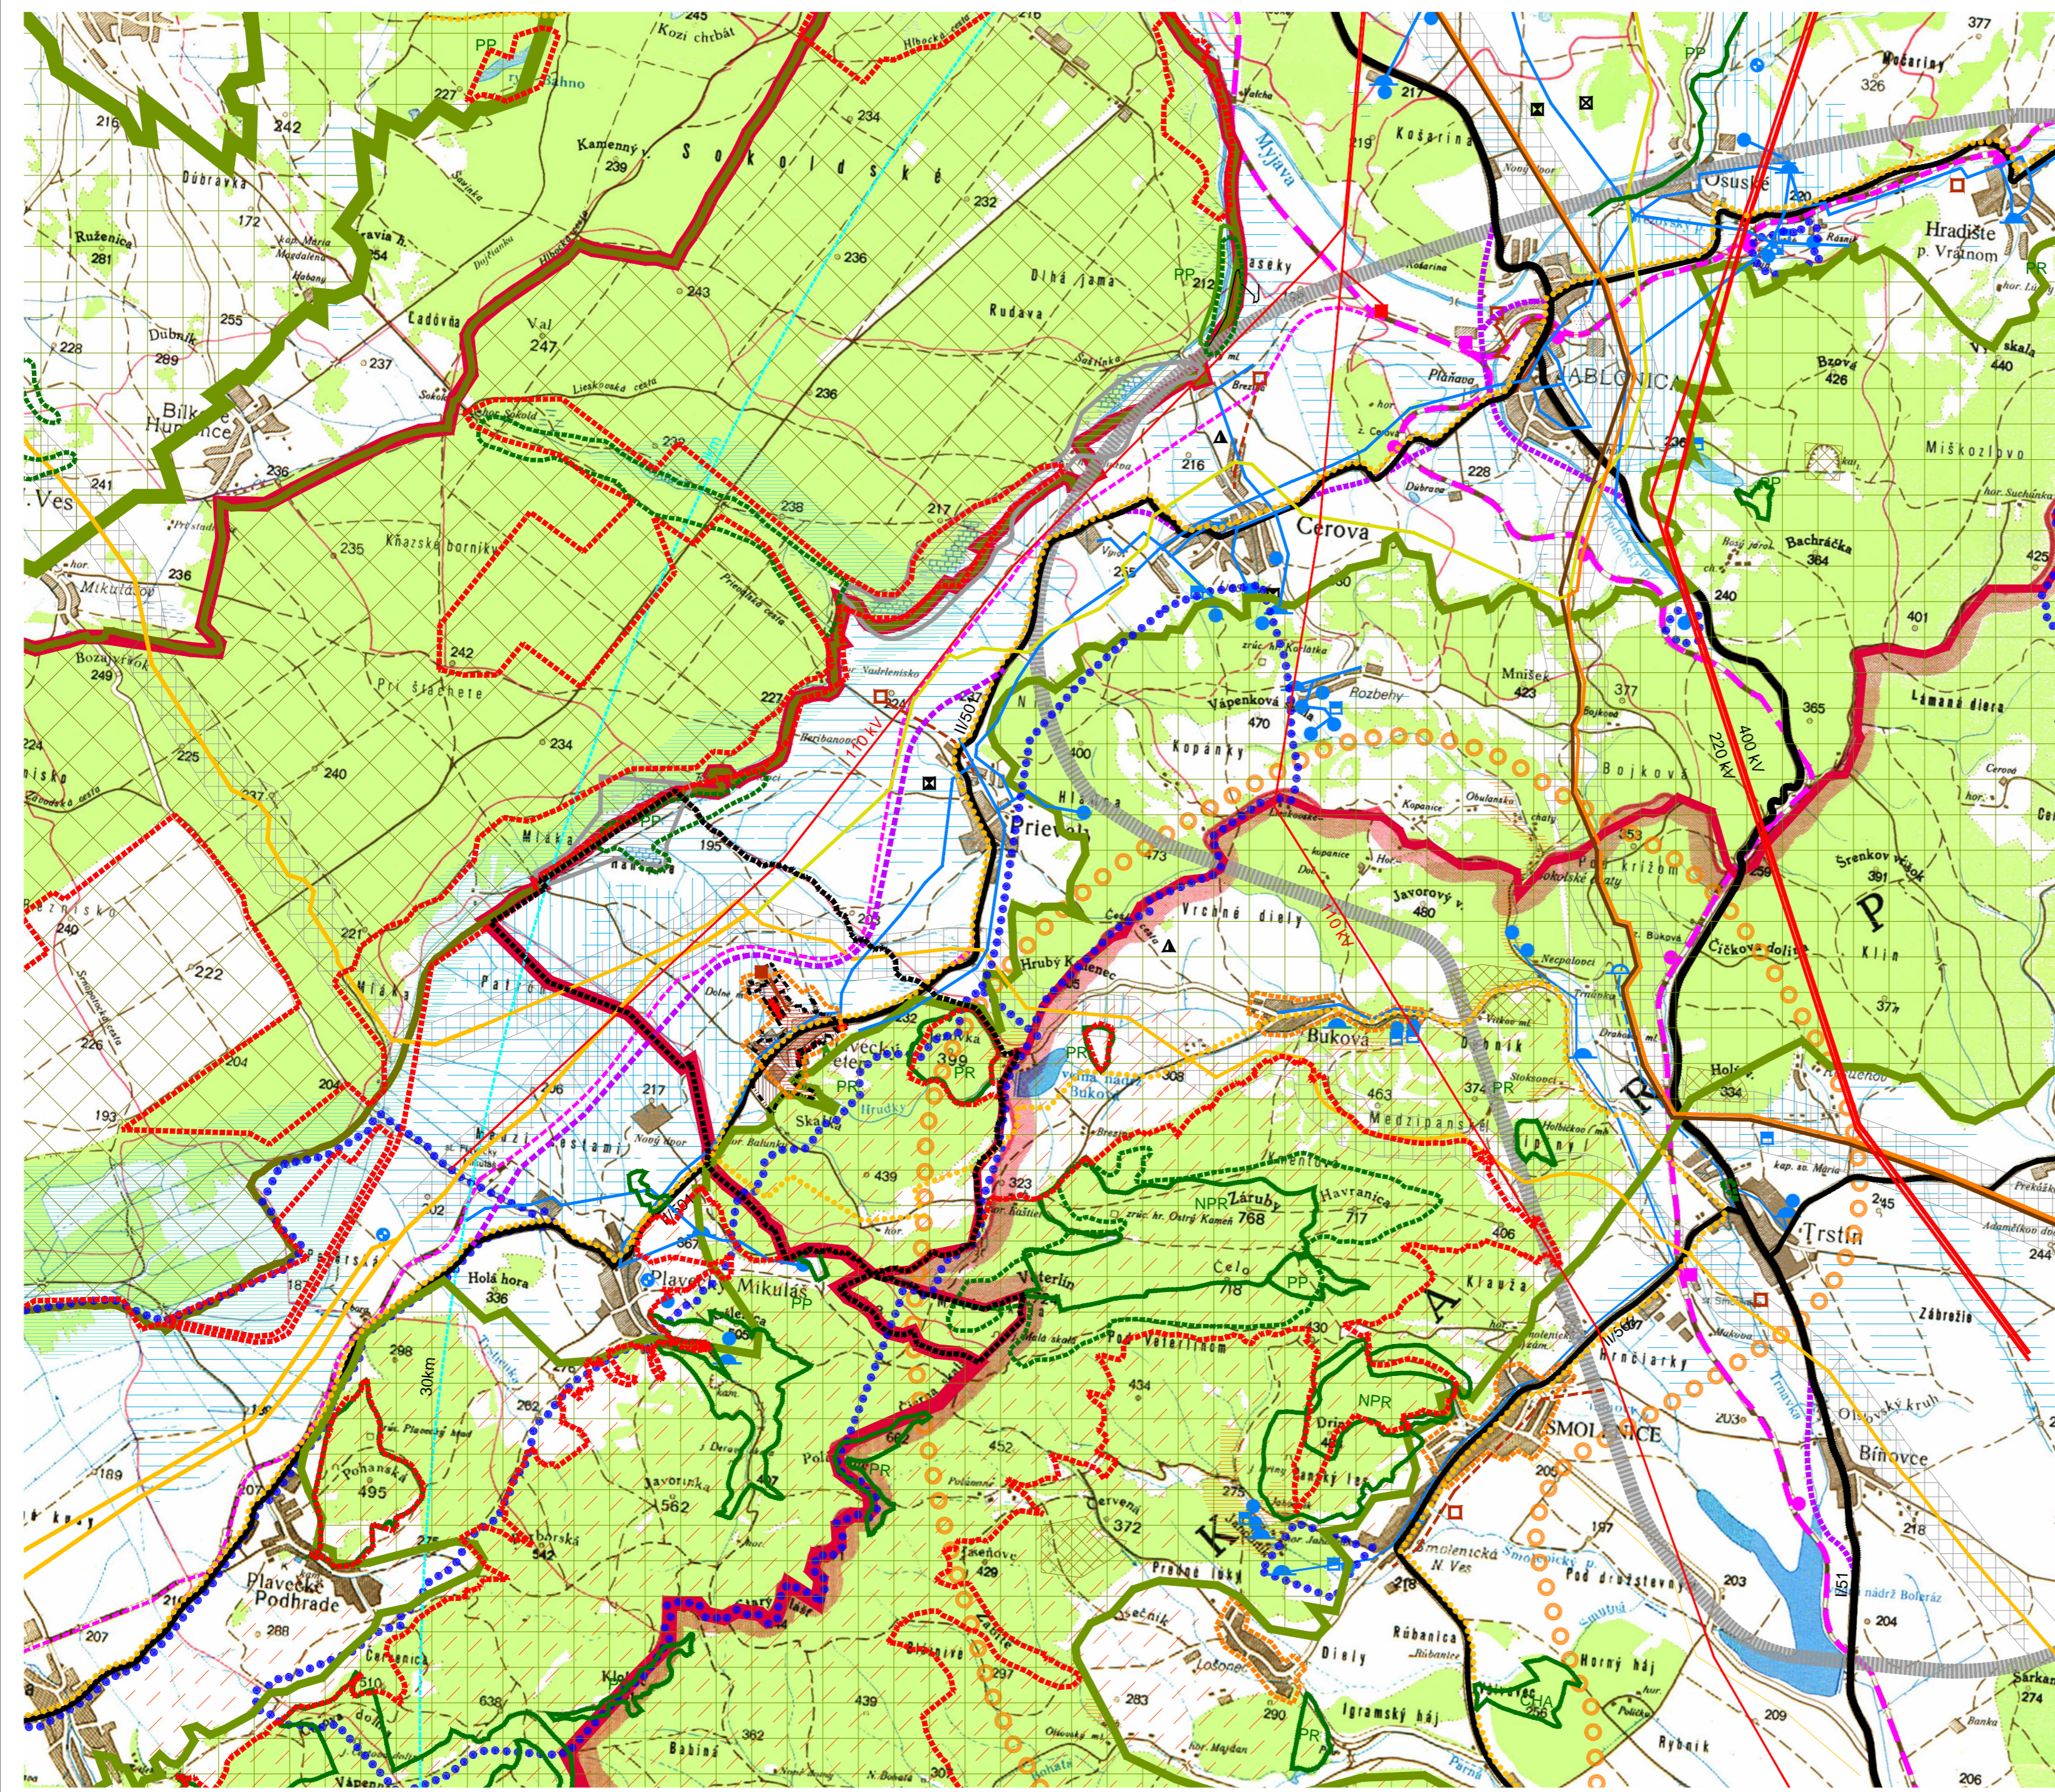


ÚZEMNÝ PLÁN OBCE PLAVECKÝ PETER - ČISTOPIS

VÝKRES ŠIRŠÍCH VZŤAHOV

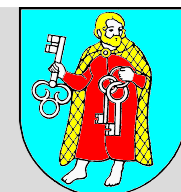

STAV	NÁVRH	LEGENDA
		HRANICA KRAJA
		HRANICA OKRESU
		HRANICA K.Ú. - RIEŠENÉHO ÚZEMIA
		HRANICA ZASTAVANÉHO ÚZEMIA K 1.1.1990
		HRANICA ZASTAVANÉHO ÚZEMIA
		RAMSARSKÁ LOKALITA - ÚDOLIE RIEKY RUDAVA
		CHRÁNENÉ VŤAČIE ÚZEMIE
		CHRÁNENÉ ÚZEMIE EURÓPSKEHO VÝZNAMU
		ZASTAVANÉ ÚZEMIE SÍDIEL
		ZASTAVANÉ ÚZEMIE RIEŠENEJ OBCE
		OBYTNÉ PLOCHY
		PLOCHY VÝROBY
		ZARIADENIE POĽNOHOSPODÁRKEJ VÝROBY
		ZASTAVANÉ ÚZEMIE REKREAČIE
		SÍDLO S REKREAČNO-TURISTICKOU FUNKCIOU
		REKREAČNÝ KRAJINNÝ CELOK
		VOJENSKÝ VÝCVIKOVÝ PRIESTOR
		VODNÉ TOKY A PLOCHY
		ODVODNENIE
		ZÁVLAHA
		CHRÁNENÁ KRAJINNÁ OBLASŤ
		NPR NÁrodná prírodná rezervácia
		PR prírodná rezervácia
		PP prírodná pamiatka
		CHA chránený areál
		CESTA I. TRIEDY
		CESTA II. TRIEDY
		CESTA III. TRIEDY
		CYKLISTICKÉ TRASY
		ŽELEZIČNÁ STANICA
		ŽELEZIČNÁ ZASTÁVKA
		ŽELEZIČNÁ SIŤ - CELOŠTÁTNÁ
		ŽELEZIČNÁ SIŤ - REGIONÁLNA
		VODOJEM
		ČERPACIA STANICA
		ÚPRAVNÁ VÓD
		VYUŽÍVANÝ PRAMEŇ
		MINERÁLNY A GEOTERMÁLNY PRAMEŇ
		VODOVOD
		ROZVODNÁ VVN
		ELEKTRICKÉ VEDENIE 400KV
		ELEKTRICKÉ VEDENIE 200KV
		ELEKTRICKÉ VEDENIE 110KV
		ROPOVOD
		PLYNOVOD VTL - MEDZINÁRODNÝ
		PLYNOVOD VTL - TRANZITNÝ
		PLYNOVOD VTL
		ČOV
		SKUPINOVÝ KANALIZAČNÝ ZBERAČ
		OCHRANNÉ PASMO PLYNOVODU A ROPOVODU
		SKLÁDKA KOMUN. A PRIEMYS. ODPADU
		RÉGULOVANÁ SKLÁDKA
		DOBÝVACÍ PRIESTOR VÝHRADNÉHO POVRCHOVÉHO LOŽISKA
		LOŽISKO RAŠELINY
		PHO VODNÝCH ZDROJOV
		ZÓNA HAVARIJNÉHO PLÁNOVANIA
		ÚZEMIE SO SEIZMICKOU AKTIVITOU 8 M.C.S.