ÚZEMNÝ PLÁN OBCE PLAVECKÝ PETER - ČISTOPIS

KOMPLEXNÝ VÝKRES PRIESTOROVÉHO USPORIADANIA A FUNKČNÉHO VYUŽÍVANIA ÚZEMIA

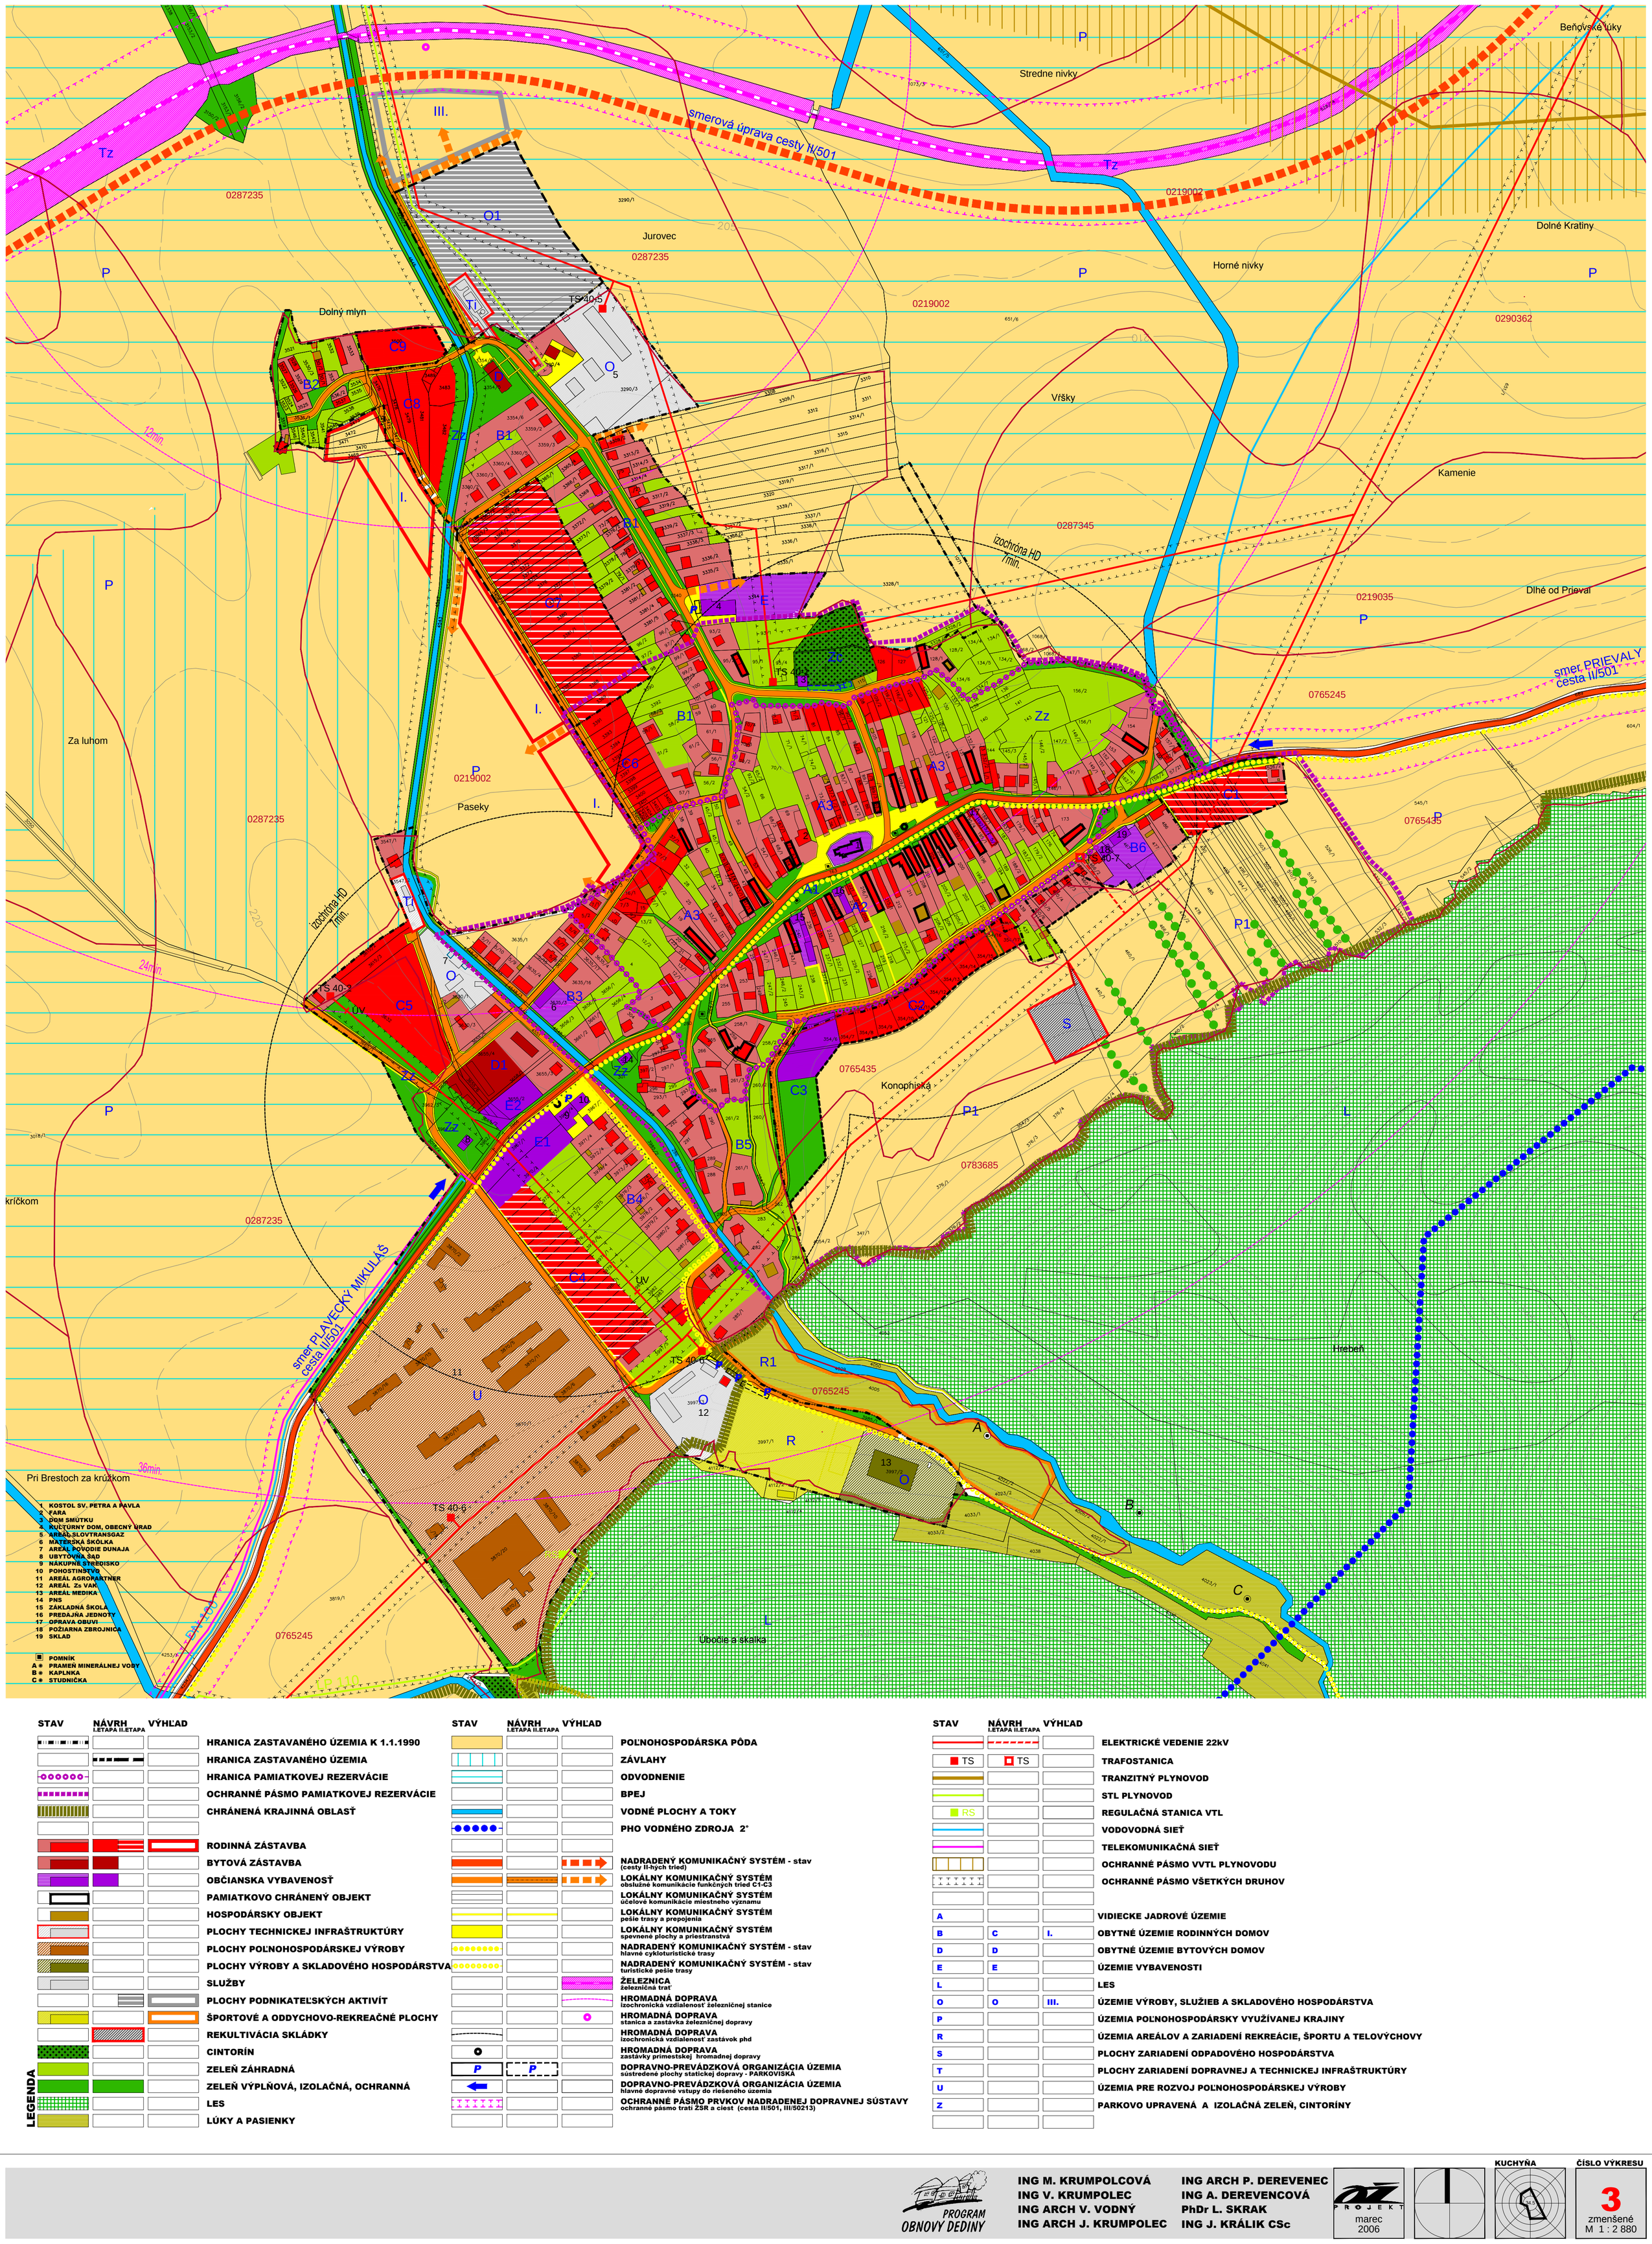

1 KOSTOL SV. PETRA A PAVLA
2 FARA
3 DOM SMÚTKU
4 KULTÚRNY DOM, OBECNÝ ÚRAD
5 AREÁL SLOVTRANSGAZ
6 MATERSKÁ ŠKOLKA
7 AREÁL POVODIE DUNAJA
8 UBYTOVŇA ŠAD
9 NÁKUPNE STREDISKO
10 POHOSTINSTVO
11 AREÁL AGROPARTNER
12 AREÁL Zs VAK
13 AREÁL MEDIKA
14 PNS
15 ZÁKLADNÁ ŠKOLA
16 PREDAJŇA JEDNOTY
17 OPRAVA OBUVI
18 POŽIARNA ZBROJNICA
19 SKLAD

POMNÍK
A PRAMEŇ MINERÁLNEJ VODY
B KAPLNKA
C STUDNIČKA

LEGENDA

STAV	NÁVRH I.ETAPA	NÁVRH II.ETAPA	VÝHĽAD	
				HRANICA ZASTAVANÉHO ÚZEMIA K 1.1.1990
				HRANICA ZASTAVANÉHO ÚZEMIA
				HRANICA PAMIATKOVEJ REZERVÁCIE
				OCHRANNÉ PÁSMO PAMIATKOVEJ REZERVÁCIE
				CHRÁNENÁ KRAJINNÁ OBLASŤ
				RODINNÁ ZÁSTAVBA
				BYTOVÁ ZÁSTAVBA
				OBČIANSKA VYBAVENOSŤ
				PAMIATKOVO CHRÁNENÝ OBJEKT
				HOSPODÁRSKY OBJEKT
				PLOCHY TECHNICKEJ INFRAŠTRUKTÚRY
				PLOCHY POĽNOHOSPODÁRSKEJ VÝROBY
				PLOCHY VÝROBY A SKLADOVÉHO HOSPODÁRSTVA
				SLUŽBY
				PLOCHY PODNIKATEĽSKÝCH AKTIVÍT
				ŠPORTOVÉ A ODDYCHOVO-REKREAČNÉ PLOCHY
				REKULTIVÁCIA SKLÁDKY
				CINTORÍN
				ZELEŇ ZÁHRADNÁ
				ZELEŇ VÝPLŇOVÁ, IZOLAČNÁ, OCHRANNÁ
				LES
				LÚKY A PASIENKY

STAV	NÁVRH I.ETAPA	NÁVRH II.ETAPA	VÝHĽAD	
				POĽNOHOSPODÁRSKA PÔDA
				ZÁVLAHY
				ODVODNENIE
				BPEJ
				VODNÉ PLOCHY A TOKY
				PHO VODNÉHO ZDROJA 2°
				NADRADENÝ KOMUNIKAČNÝ SYSTÉM - stav (cesty II-tých tried)
				LOKÁLNY KOMUNIKAČNÝ SYSTÉM obslužné komunikácie funkčných tried C1-C3
				LOKÁLNY KOMUNIKAČNÝ SYSTÉM účelové komunikácie miestneho významu
				LOKÁLNY KOMUNIKAČNÝ SYSTÉM pešie trasy a prepojenia
				LOKÁLNY KOMUNIKAČNÝ SYSTÉM spevnené plochy a priestranstvá
				NADRADENÝ KOMUNIKAČNÝ SYSTÉM - stav hlavné cykloturistické trasy
				NADRADENÝ KOMUNIKAČNÝ SYSTÉM - stav turistické pešie trasy
				ŽELEZNICA železničná trať
				HROMADNÁ DOPRAVA izochronická vzdialenosť železničnej stanice
				HROMADNÁ DOPRAVA stanica a zastávka železničnej dopravy
				HROMADNÁ DOPRAVA izochronická vzdialenosť zastávok phd
				HROMADNÁ DOPRAVA zastávky primestskej hromadnej dopravy
P		P		DOPRAVNO-PREVÁDZKOVÁ ORGANIZÁCIA ÚZEMIA sústredené plochy statickej dopravy - PARKOVISKÁ
				DOPRAVNO-PREVÁDZKOVÁ ORGANIZÁCIA ÚZEMIA hlavné dopravné vstupy do riešeného územia
				OCHRANNÉ PÁSMO PRVKOV NADRADENEJ DOPRAVNEJ SÚSTAVY ochranné pásmo trati ŽSR a ciest (cesta II/501, III/50213)

STAV	NÁVRH I.ETAPA	NÁVRH II.ETAPA	VÝHĽAD	
				ELEKTRICKÉ VEDENIE 22kV
TS		TS		TRAFOSTANICA
				TRANZITNÝ PLYNOVOD
				STL PLYNOVOD
RS				REGULAČNÁ STANICA VTL
				VODOVODNÁ SIEŤ
				TELEKOMUNIKAČNÁ SIEŤ
				OCHRANNÉ PÁSMO VVTL PLYNOVODU
				OCHRANNÉ PÁSMO VŠETKÝCH DRUHOV
A				VIDIECKE JADROVÉ ÚZEMIE
B	C		I.	OBYTNÉ ÚZEMIE RODINNÝCH DOMOV
D	D			OBYTNÉ ÚZEMIE BYTOVÝCH DOMOV
E	E			ÚZEMIE VYBAVENOSTI
L				LES
O	O		III.	ÚZEMIE VÝROBY, SLUŽIEB A SKLADOVÉHO HOSPODÁRSTVA
P				ÚZEMIA POĽNOHOSPODÁRSKY VYUŽÍVANEJ KRAJINY
R				ÚZEMIA AREÁLOV A ZARIADENÍ REKREÁCIE, ŠPORTU A TELOVÝCHOVY
S				PLOCHY ZARIADENÍ ODPADOVÉHO HOSPODÁRSTVA
T				PLOCHY ZARIADENÍ DOPRAVNEJ A TECHNICKEJ INFRAŠTRUKTÚRY
U				ÚZEMIA PRE ROZVOJ POĽNOHOSPODÁRSKEJ VÝROBY
Z				PARKOVO UPRAVENÁ A IZOLAČNÁ ZELEŇ, CINTORÍNY

PROGRAM OBNOVY DEDINY

ING M. KRUMPOLCOVÁ
ING V. KRUMPOLEC
ING ARCH V. VODNÝ
ING ARCH J. KRUMPOLEC
ING ARCH P. DEREVENEC
ING A. DEREVENCOVÁ
PhDr L. SKRAK
ING J. KRÁLIK CSc

PROJEKT
marec 2006

KUCHYŇA

ČÍSLO VÝKRESU
3
zmenšené M 1 : 2 880