ÚZEMNÝ PLÁN OBCE PLAVECKÝ PETER - ČISTOPIS

NÁVRH RIEŠENIA VEREJNÉHO DOPRAVNÉHO VYBAVENIA

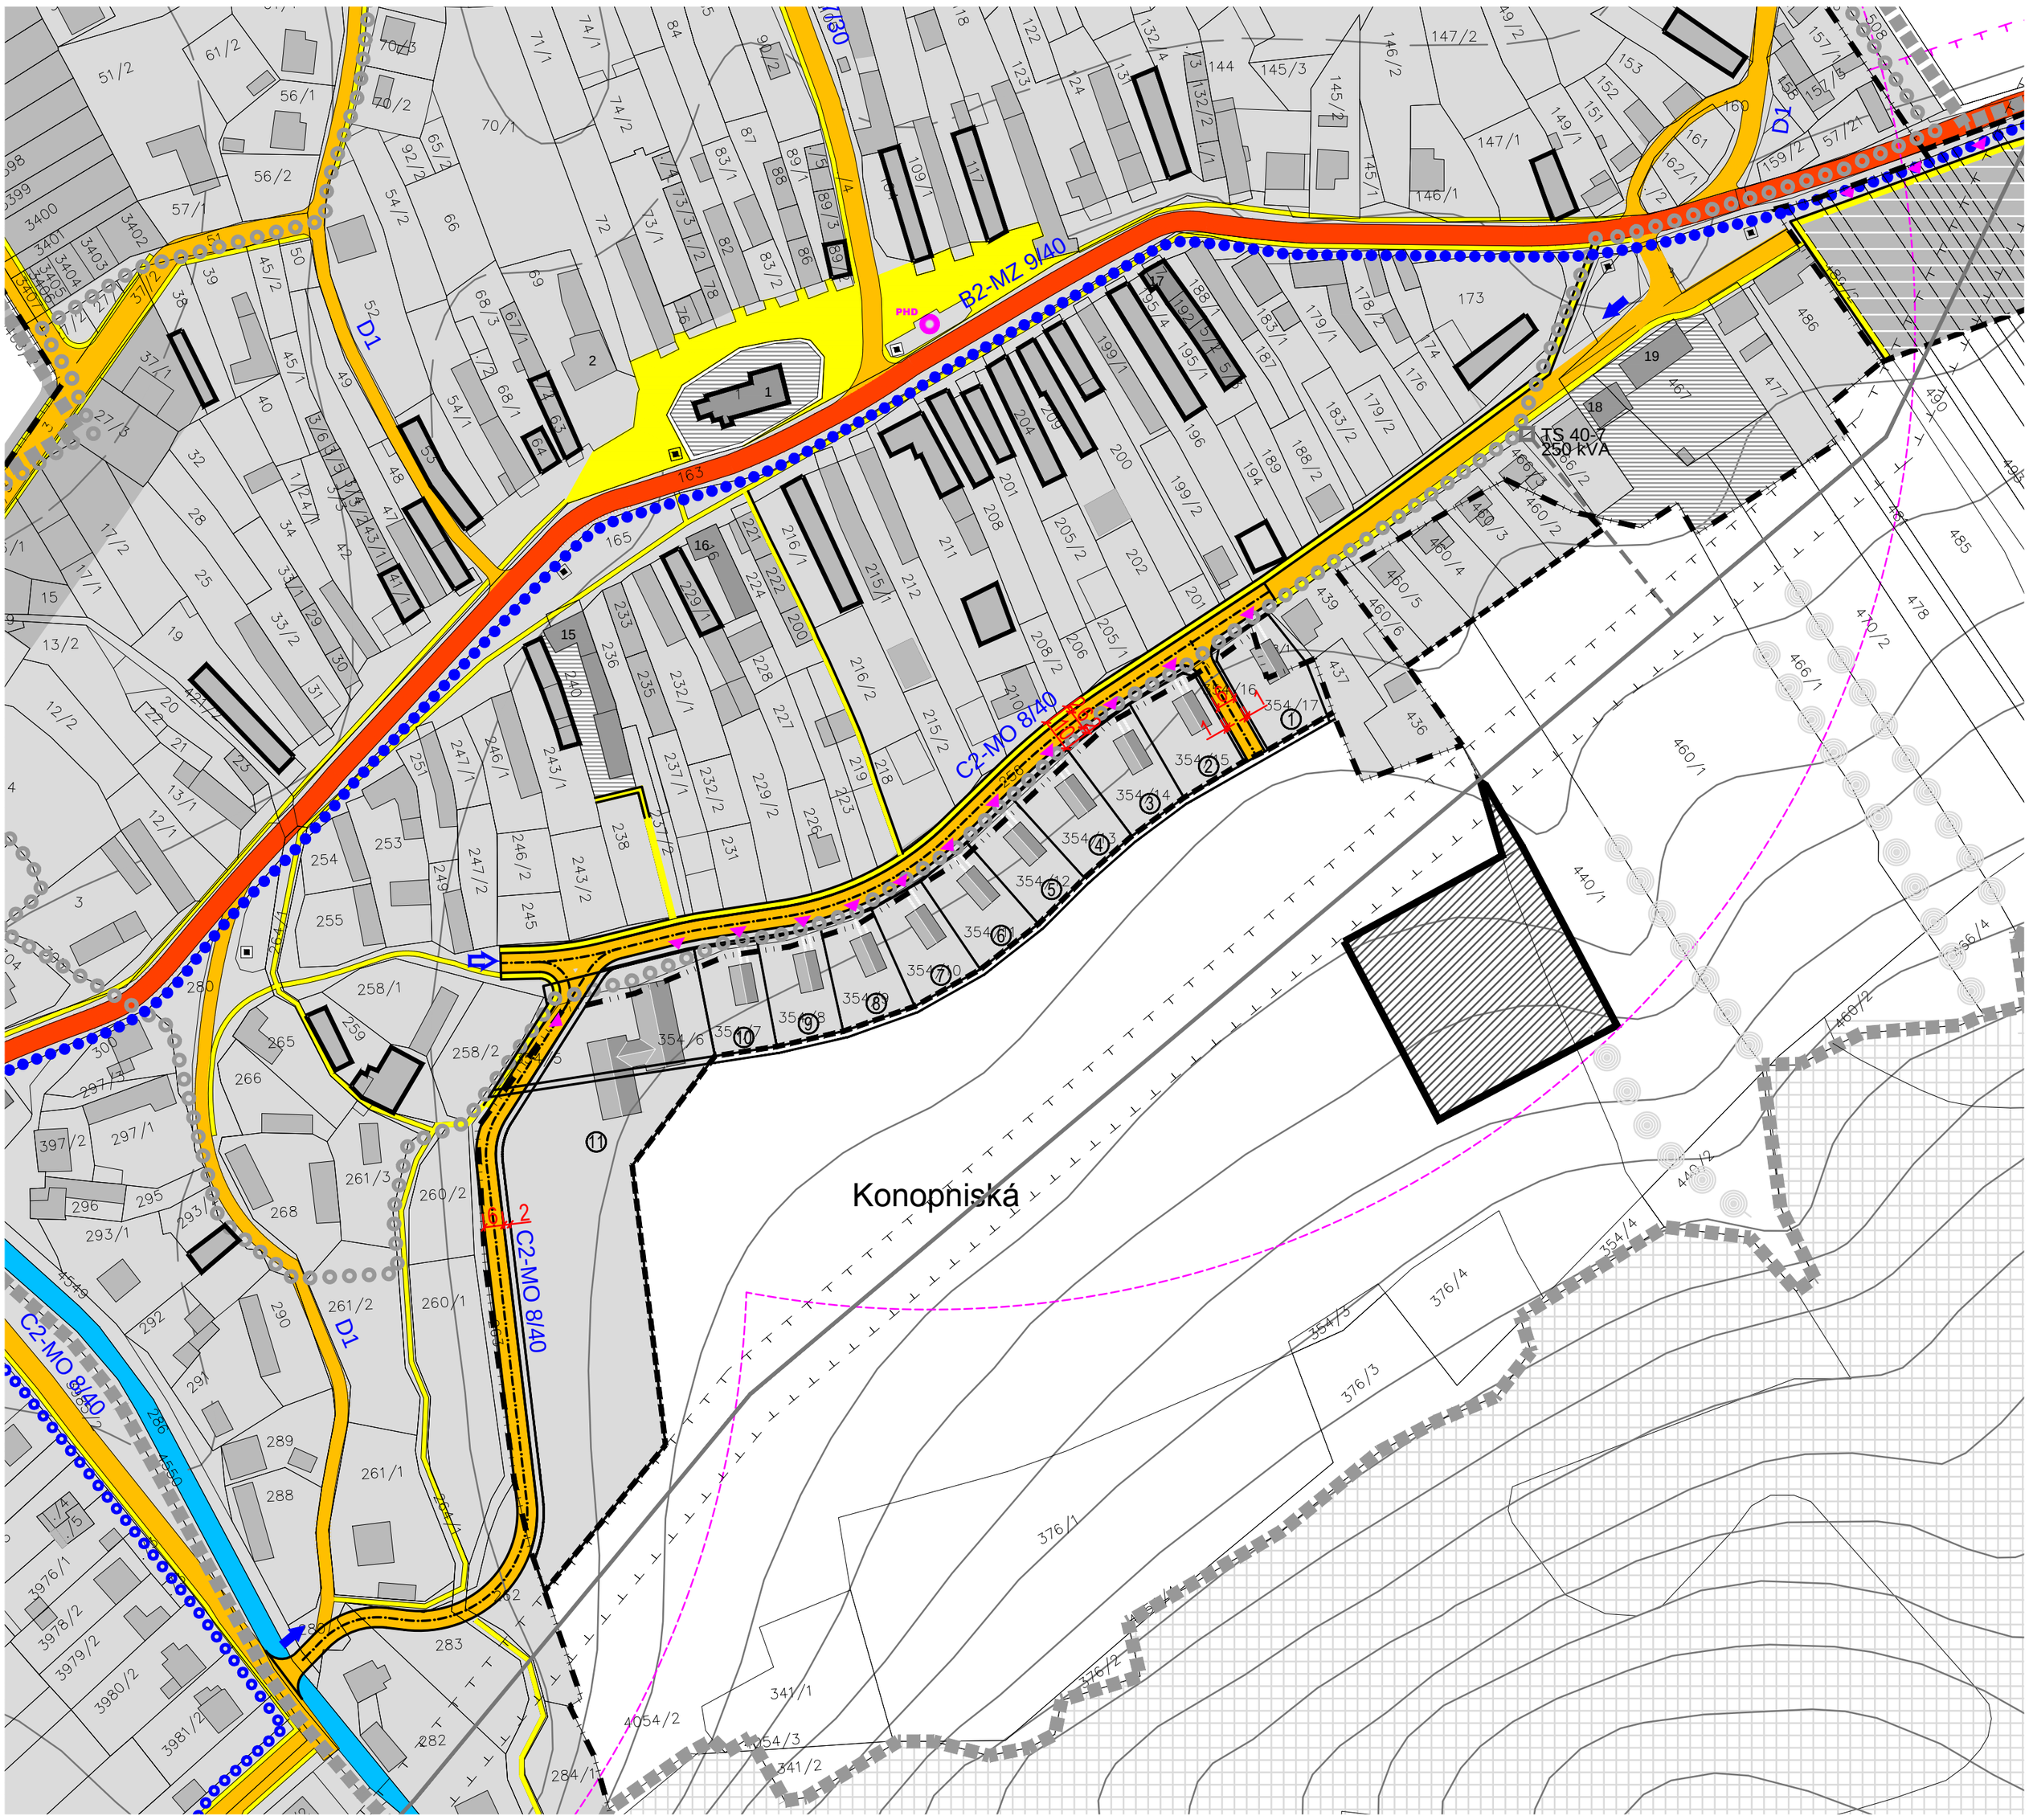

LEGENDA

STAV	NÁVRH I.ETAPA II.ETAPA	VÝHĽAD	
			HRANICA ZASTAVANÉHO ÚZEMIA K 1.1.1990
			HRANICA ZASTAVANÉHO ÚZEMIA
			HRANICA PAMIATKOVEJ REZERVÁCIE
			OCHRANNÉ PÁSMO PAMIATKOVEJ REZERVÁCIE
			HRANICA POZEMKU
	②		OZNAČENIE POZEMKU
			ZASTAVANÁ PLOCHA
			VODNÉ PLOCHY A TOKY

STAV	NÁVRH I.ETAPA II.ETAPA	VÝHĽAD	
			NADRADENÝ KOMUNIKAČNÝ SYSTÉM (cesty II-ých tried)
			LOKÁLNY KOMUNIKAČNÝ SYSTÉM obslužné komunikácie funkčných tried C1-C3
			LOKÁLNY KOMUNIKAČNÝ SYSTÉM účelové komunikácie miestneho významu
			LOKÁLNY KOMUNIKAČNÝ SYSTÉM pešie trasy a prepojenia
			LOKÁLNY KOMUNIKAČNÝ SYSTÉM spevnené plochy a priestranstvá
			NADRADENÝ KOMUNIKAČNÝ SYSTÉM hlavné cykloturistické trasy
			NADRADENÝ KOMUNIKAČNÝ SYSTÉM turistické pešie trasy
			HROMADNÁ DOPRAVA izochronická vzdialenosť zastávok phd
	PHD		HROMADNÁ DOPRAVA zastávky prímestskej hromadnej dopravy
			OCHRANNÉ PÁSMO PRVKOV NADRADENEJ DOPRAVNEJ SÚSTAVY ochranné pásmo tratí ŽSR a ciest (cesta II/501, III/50213)
			DOPRAVNO-PREVÁDZKOVÁ ORGANIZÁCIA ÚZEMIA hlavné dopravné vstupy do riešeného územia
			DOPRAVNO-PREVÁDZKOVÁ ORGANIZÁCIA ÚZEMIA vedľajšie dopravné vstupy do riešeného územia
			VJAZD NA POZEMOK

ING M. KRUMPOLCOVÁ
ING V. KRUMPOLEC
ING ARCH V. VODNÝ
ING ARCH J. KRUMPOLEC
ING ARCH P. DEREVENEC
ING A. DEREVENCOVÁ
PhDr L. SKRAK
ING J. KRÁLIK CSc

PROJEKT
marec 2006

KUCHYŇA

ČÍSLO VÝKRESU

5A

zmenšené
M 1 : 1 500