
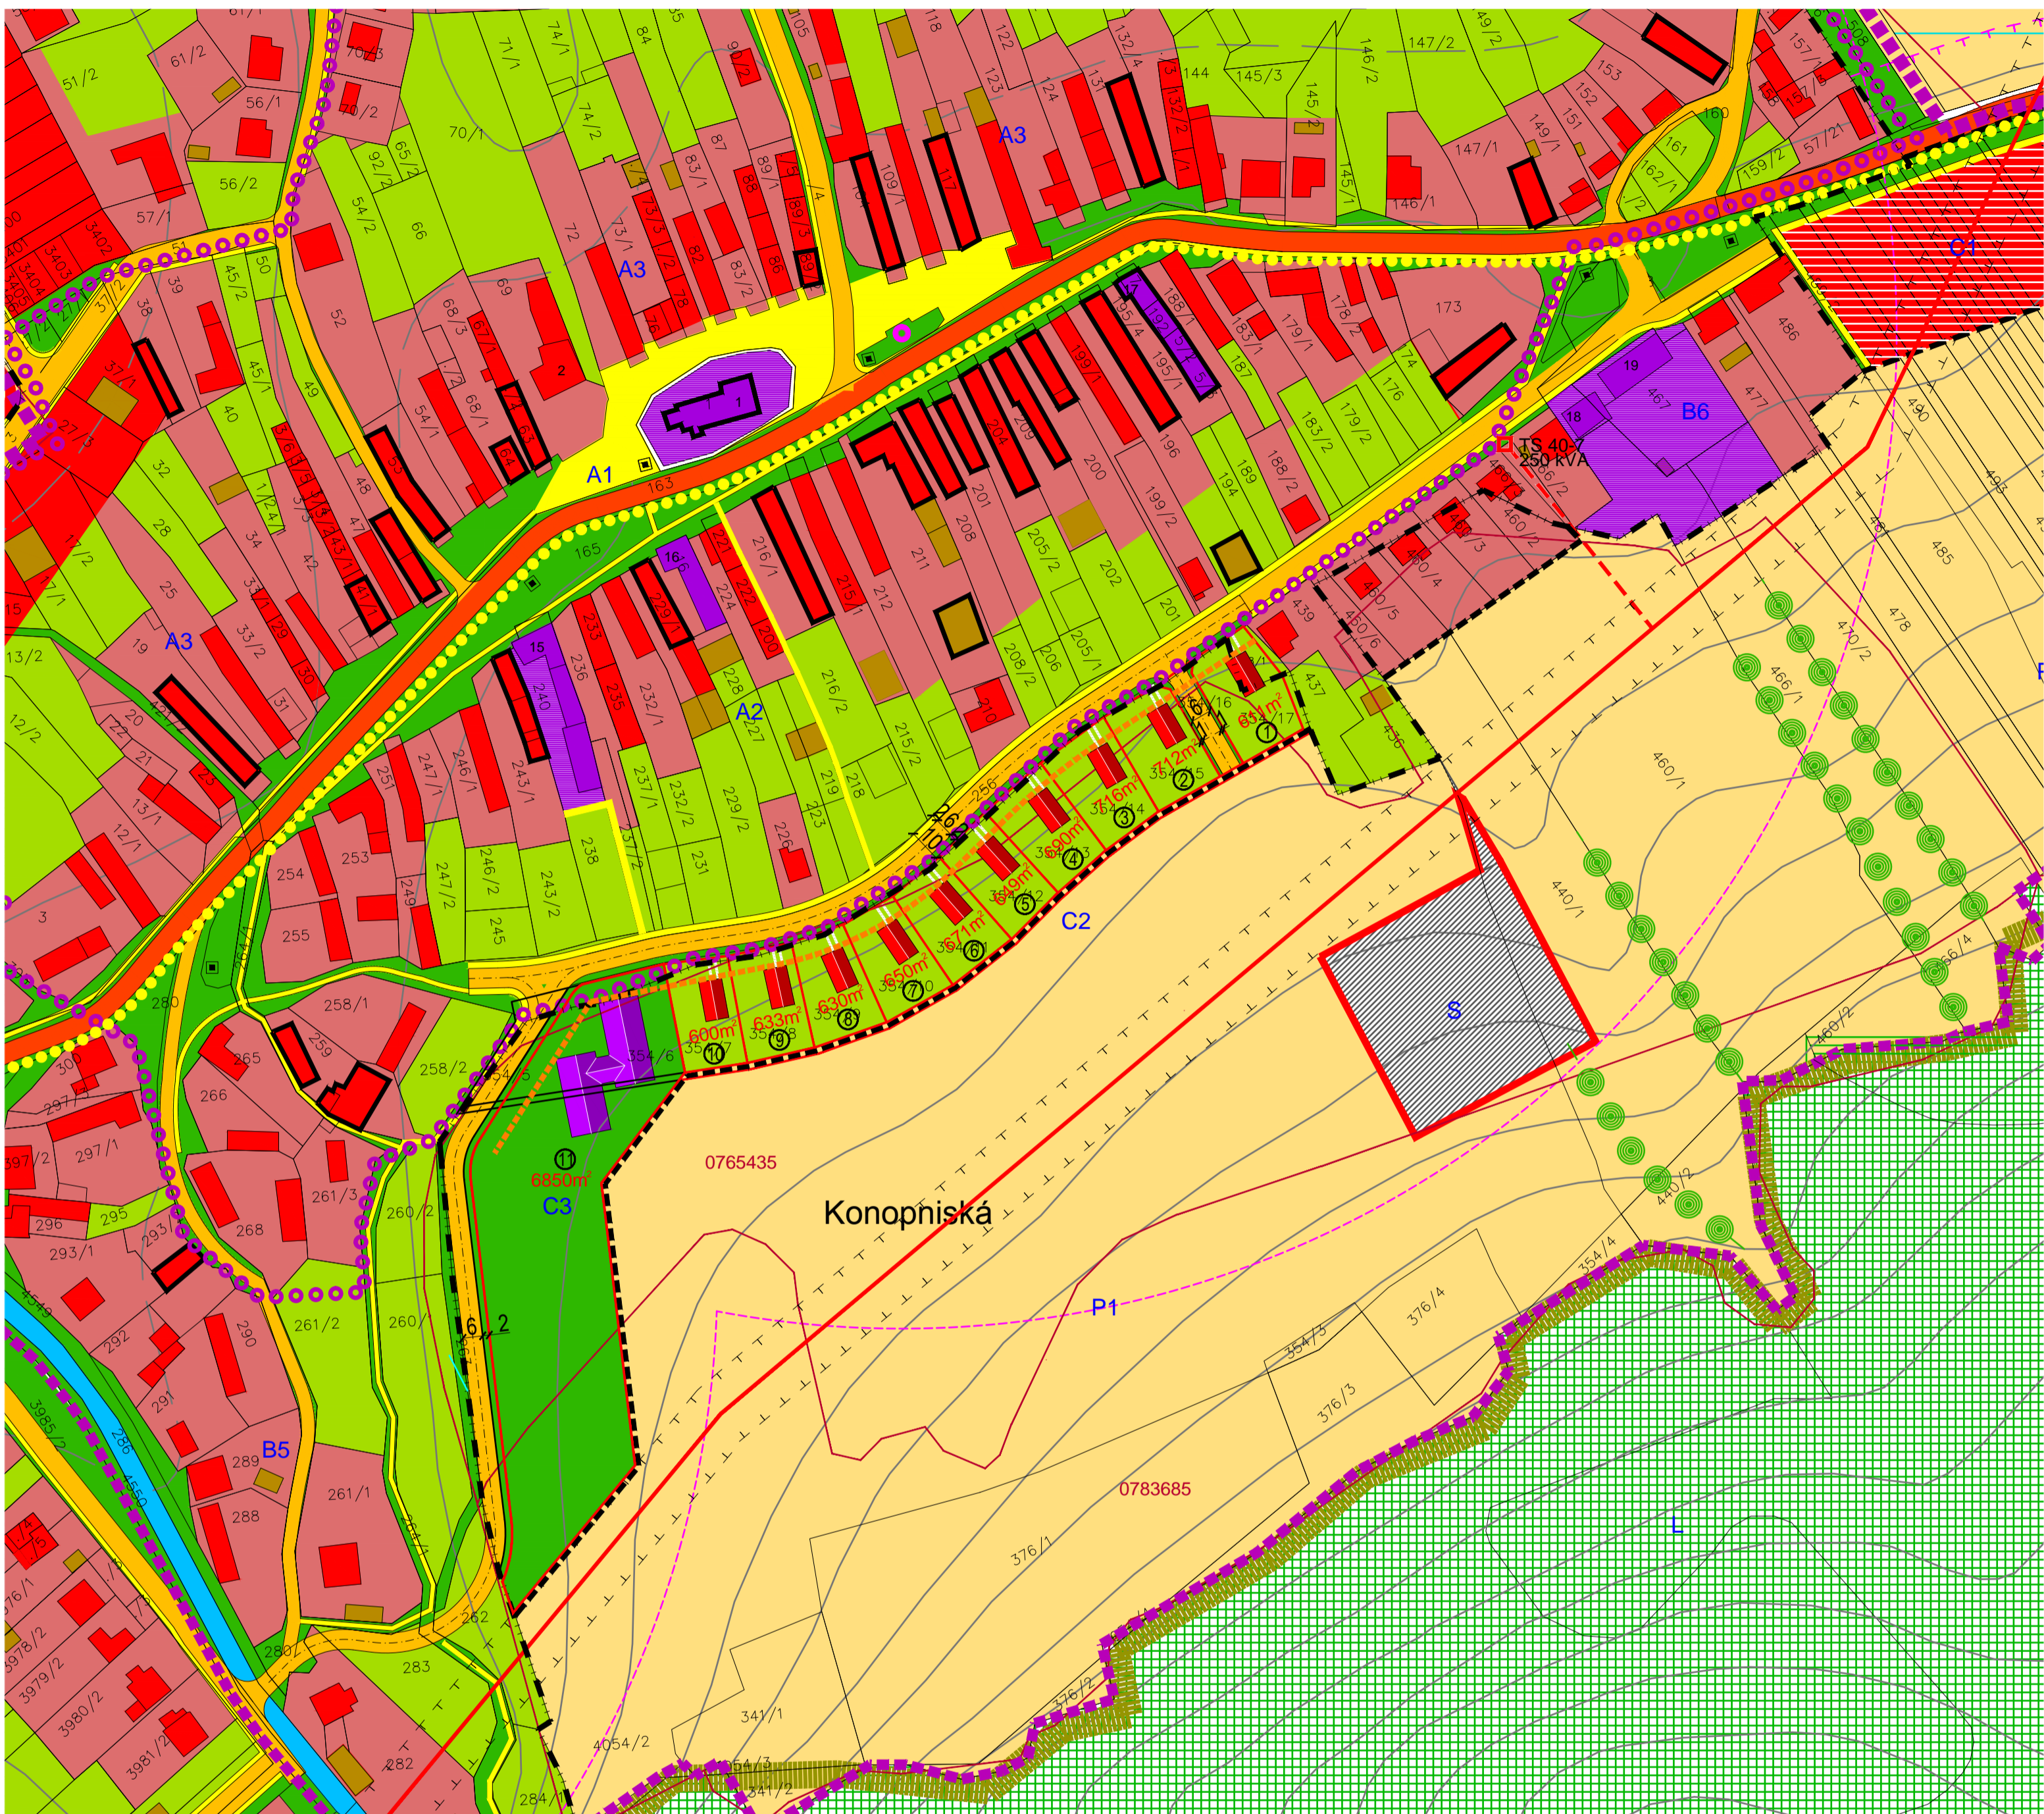


ÚZEMNÝ PLÁN OBCE PLAVECKÝ PETER - ČISTOPIS

KOMPLEXNÝ VÝKRES PRIESTOROVÉHO USPORIADANIA A FUNKČNÉHO VYUŽÍVANIA ÚZEMIA

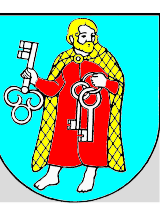

STAV	NÁVRH I. ETAPA II. ETAPA	VÝHLAD	STAV	NÁVRH I. ETAPA II. ETAPA	VÝHLAD
		HRANICA ZASTAVANÉHO ÚZEMIA K 1.1.1990			NADRADENÝ KOMUNIKAČNÝ SYSTÉM - stav (cesty II-hých tried)
		HRANICA ZASTAVANÉHO ÚZEMIA			LOKÁLNY KOMUNIKAČNÝ SYSTÉM (obslužné komunikácie funkčných tried C1-C3)
		HRANICA PAMIATKOVEJ REZERVÁCIE			LOKÁLNY KOMUNIKAČNÝ SYSTÉM (pešie trasy a prepojenia)
		OCHRANNÉ PÁSMO PAMIATKOVEJ REZERVÁCIE			LOKÁLNY KOMUNIKAČNÝ SYSTÉM (spevnené plochy a priestranstvá)
		CHRÁNENÁ KRAJINNÁ OBLASŤ			NADRADENÝ KOMUNIKAČNÝ SYSTÉM - stav (hlavné cykloturistické trasy)
		STAVEBNÁ ČIARA			HROMADNÁ DOPRAVA (izochronická vzdialenosť zastávok phd)
		HRANICA POZEMKU			HROMADNÁ DOPRAVA (zastávky prímestskej hromadnej dopravy)
		OZNAČENIE POZEMKU			OCHRANNÉ PÁSMO VŠETKÝCH DRUHOV
		RODINNÁ ZÁSTAVBA	REGULÁCIA FUNKČNÉHO VYUŽITIA BLOKOV		
		OBČIANSKA VYBAVENOSŤ	A		VIDIECKE JADROVÉ ÚZEMIE
		PAMIATKOVO CHRÁNENÝ OBJEKT	B		OBYTNÉ ÚZEMIE RODINNÝCH DOMOV
		HOSPODÁRSKY OBJEKT	C		LES
		REKULTIVÁCIA SKLÁDKY	L		ÚZEMIA POĽNOHOSPODÁRSKY VYUŽÍVANEJ KRAJINY
		ZELEŇ ZÁHRADNÁ	P		PLOCHY ZARIADENÍ ODPADOVÉHO HOSPODÁRSTVA
		ZELEŇ VÝPLŇOVÁ, IZOLAČNÁ, OCHRANNÁ	S		
		LES			
		LÍNIOVÁ ZELEŇ			
		POLNOHOSPODÁRSKA PÓDA			
		BPEJ			
		VODNÉ PLOCHY A TOKY			
		ELEKTRICKÉ VEDENIE 22kV			
		TRAFOSTANICA			