ÚZEMNÝ PLÁN OBCE PLAVECKÝ PETER - ČISTOPIS

VÝKRES RIEŠENIA VEREJNÉHO TECHNICKÉHO VYBAVENIA - VODNÉHO HOSPODARSTVA

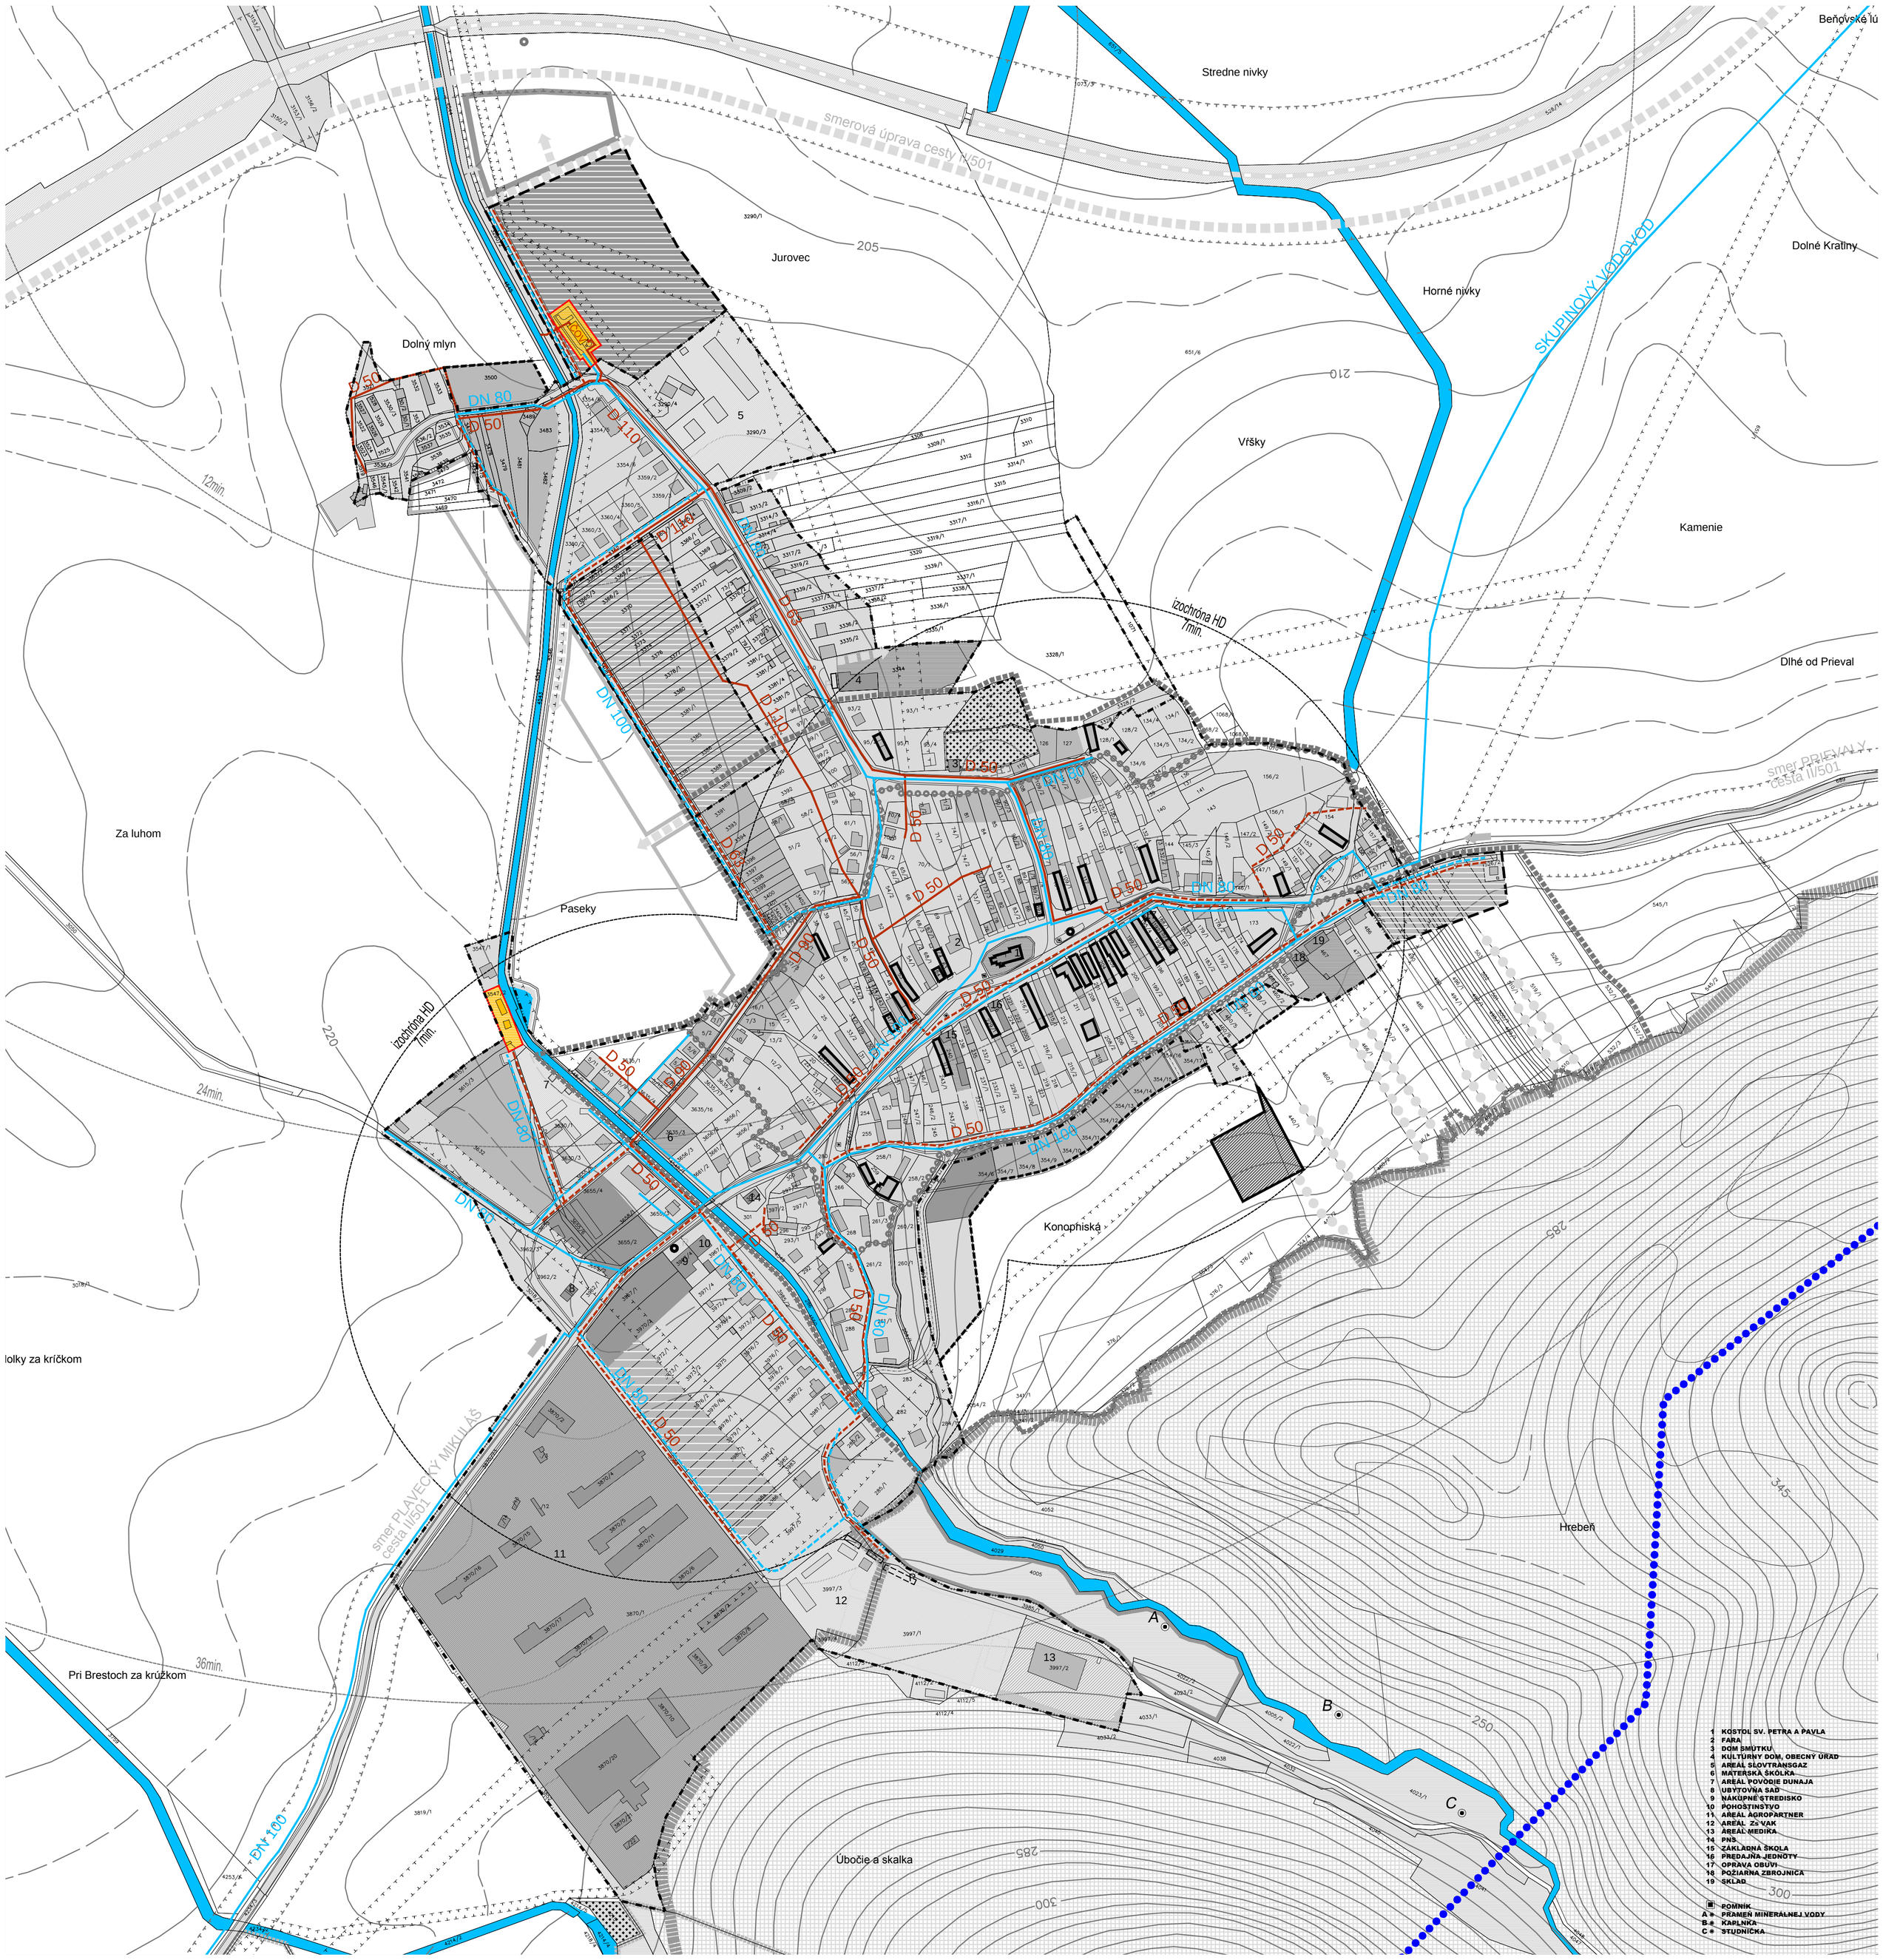

LEGENDA

STAV	NÁVRH I.ETAPA II.ETAPA	VÝHĽAD	
			HRANICA ZASTAVANÉHO ÚZEMIA K 1.1.1990
			HRANICA ZASTAVANÉHO ÚZEMIA
			HRANICA PAMIATKOVEJ REZERVÁCIE
			OCHRANNÉ PÁSMO PAMIATKOVEJ REZERVÁCIE
			PHO VODNÉHO ZDROJA 2°
			ZASTAVANÉ ÚZEMIE
			PLOCHY TECHNICKEJ INFRAŠTRUKTÚRY
			VODNÉ PLOCHY A TOKY

STAV	NÁVRH I.ETAPA II.ETAPA	VÝHĽAD	
			KANALIZAČNÁ SIEŤ
			VODOVODNÁ SIEŤ
			OCHRANNÉ PÁSMO VŠETKÝCH DRUHOV

PROGRAM OBNOVY DEDINY

ING M. KRUMPOLCOVÁ
ING V. KRUMPOLEC
ING ARCH V. VODNÝ
ING ARCH J. KRUMPOLEC
ING ARCH P. DEREVENEC
ING A. DEREVENCOVÁ
PhDr L. SKRAK
ING J. KRÁLIK CSc

PROJEKT
marec 2006

KUCHYŇA

ČÍSLO VÝKRESU
2/2
6
zmenšené M 1 : 2 880