
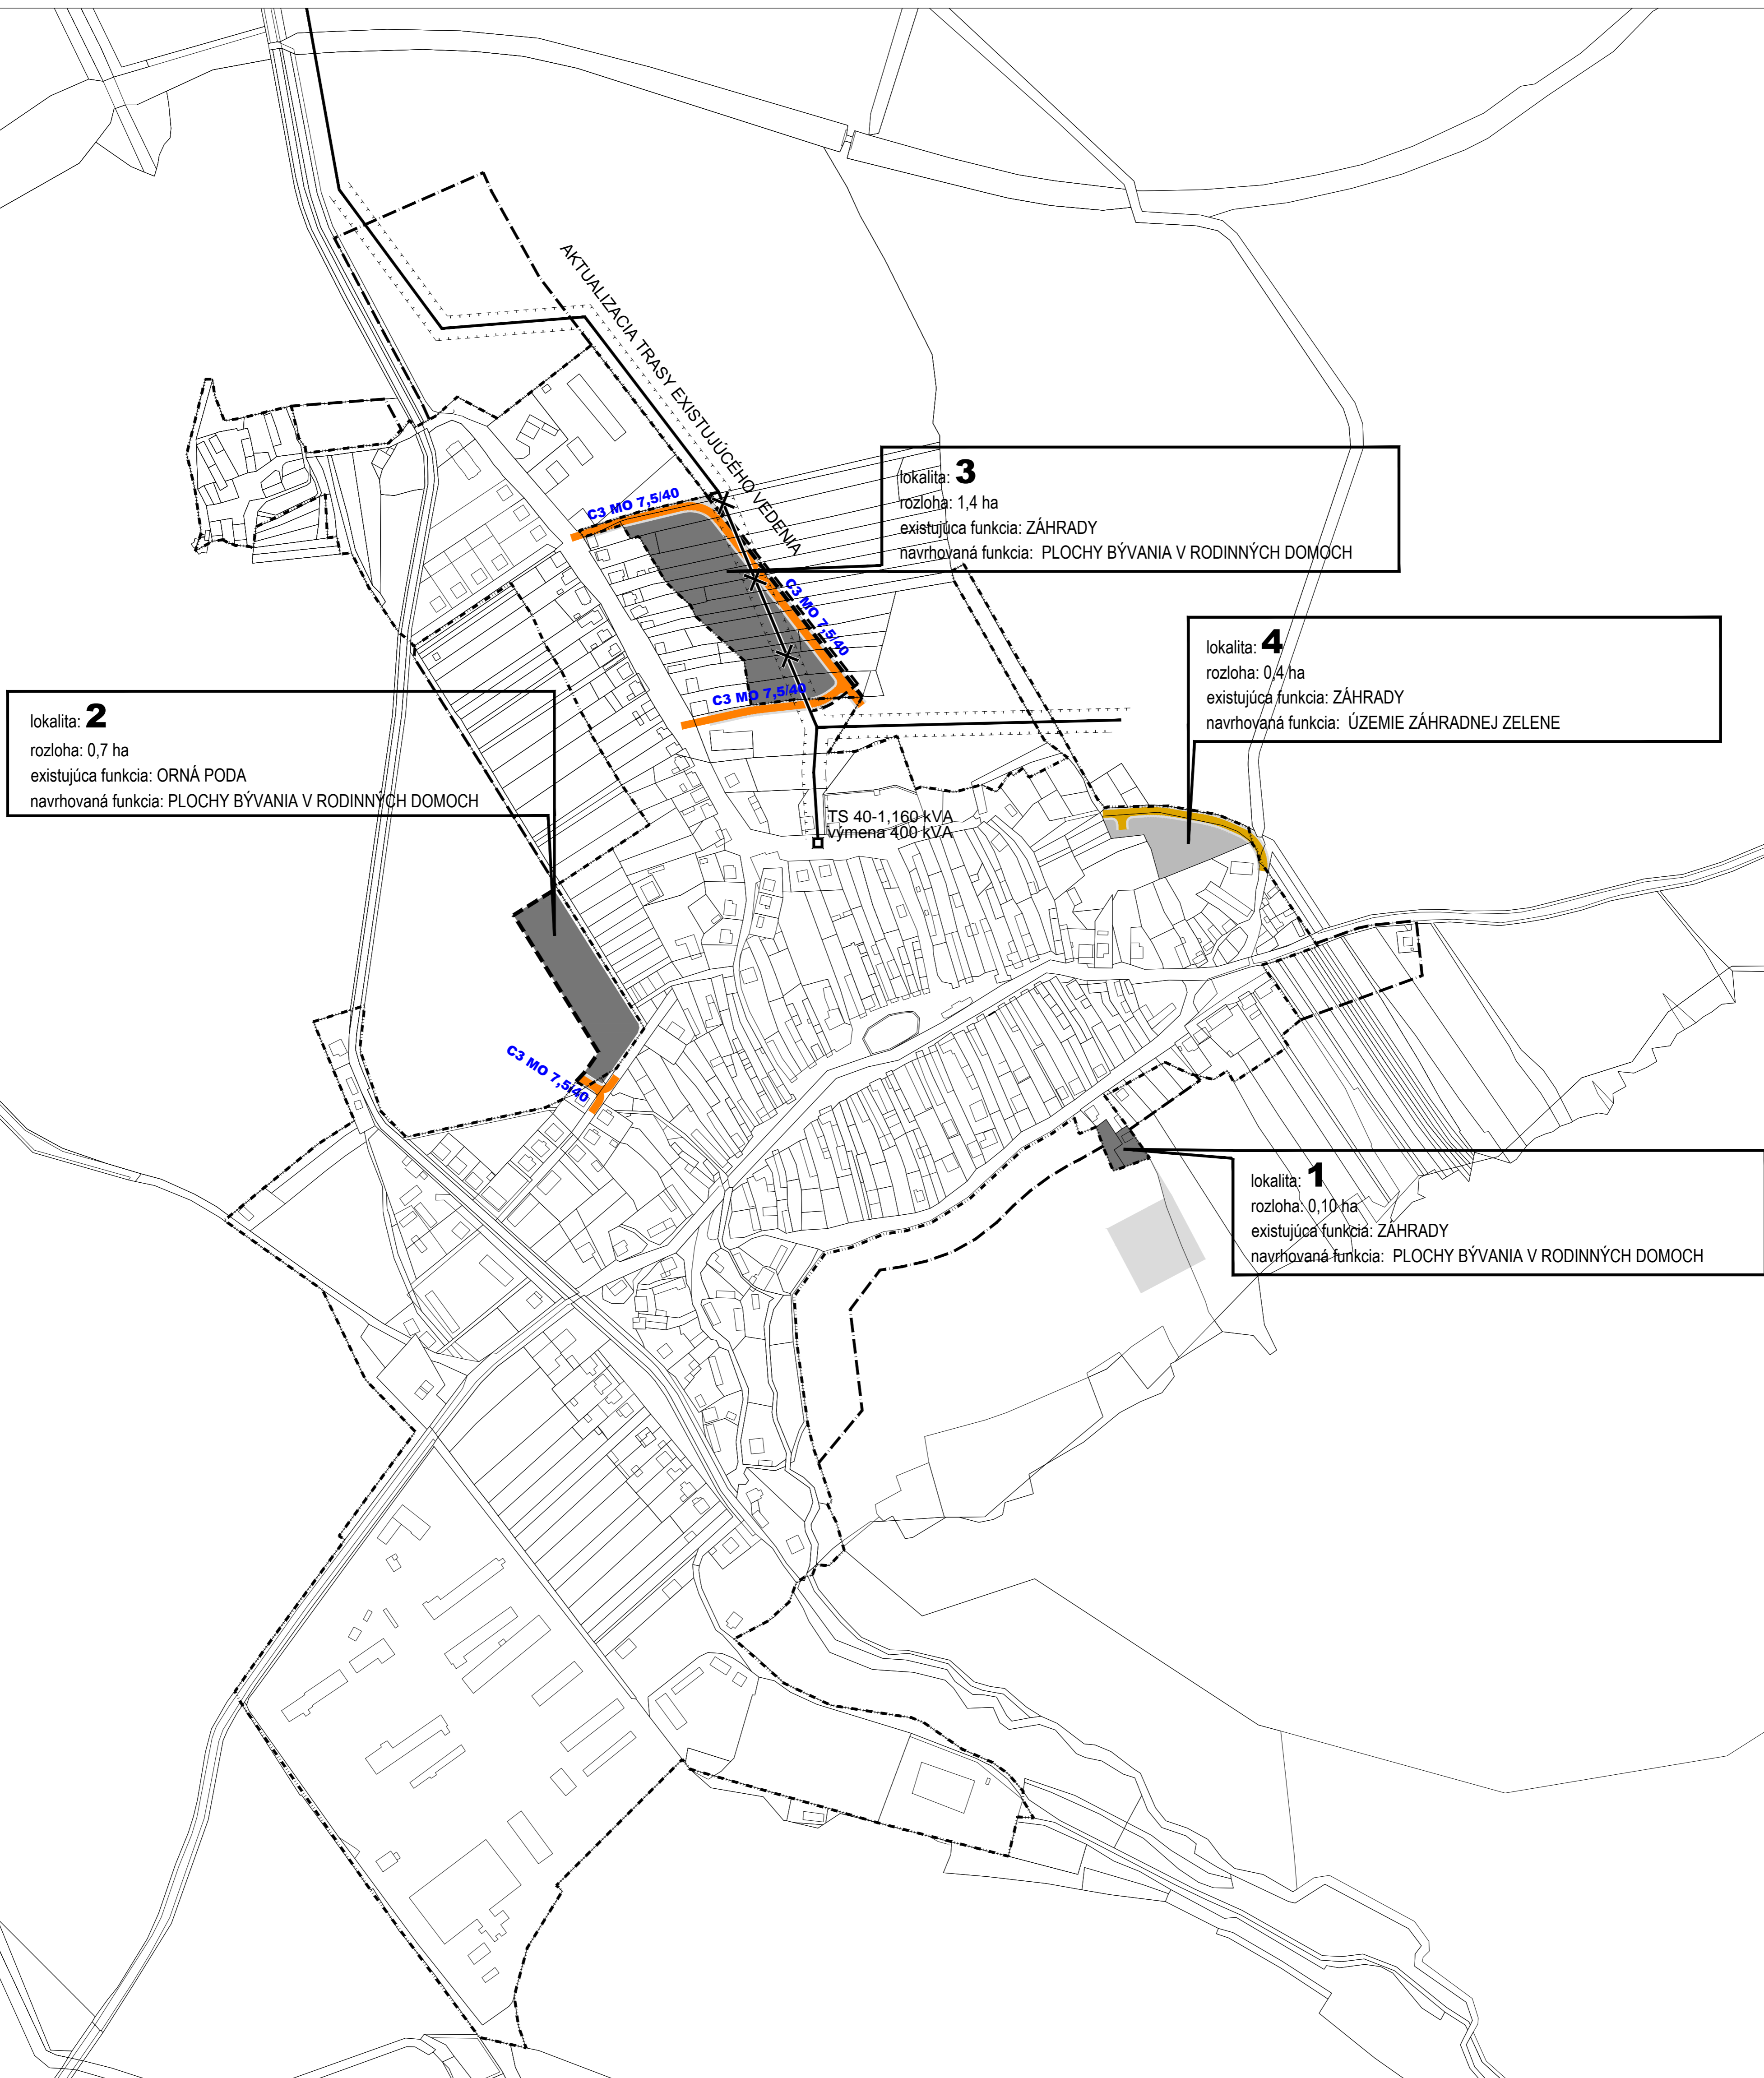


ÚZEMNÝ PLÁN OBCE PLAVECKÝ PETER - ZMENY A DOPLNKY č.1 - ČISTOPIS

VÝKRES RIEŠENIA VEREJNÉHO DOPRAVNÉHO VYBAVENIA

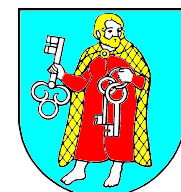

STAV	NÁVRH	VÝHLAD	OPIS
[Symbol]	[Symbol]	[Symbol]	HRANICA ZASTAVANÉHO ÚZEMIA K 1.1.1990
[Symbol]	[Symbol]	[Symbol]	HRANICA ZASTAVANÉHO ÚZEMIA (ÚPN-O 2006)
[Symbol]	[Symbol]	[Symbol]	HRANICA ZASTAVANÉHO ÚZEMIA
[Symbol]	[Symbol]	[Symbol]	PLOCHY BÝVANIA V RODINNÝCH DOMOCH
[Symbol]	[Symbol]	[Symbol]	ÚZEMIE ZÁHRADNEJ ZELENE
[Symbol]	[Symbol]	[Symbol]	KRAJINNÁ ZELEŇ
[Symbol]	[Symbol]	[Symbol]	OBSLUŽNÉ KOMUNIKÁCIE FT - C3
[Symbol]	[Symbol]	[Symbol]	NESPEVNENÁ ÚČELOVÁ KOMUNIKÁCIA

SCHVAĽOVACIA DOLOŽKA

SCHVAĽOVACÍ ORGÁN
OBCENÉ ZASTUPITEĽSTVO V OBCI PLAVECKÝ PETER

ČÍSLO UZNESENIA 20/2016
 DÁTUM SCHVÁLENIA 2.5.2016

STAROSTKA OBCE
MGR. JOZEFÍNA BARTOŇOVÁ