
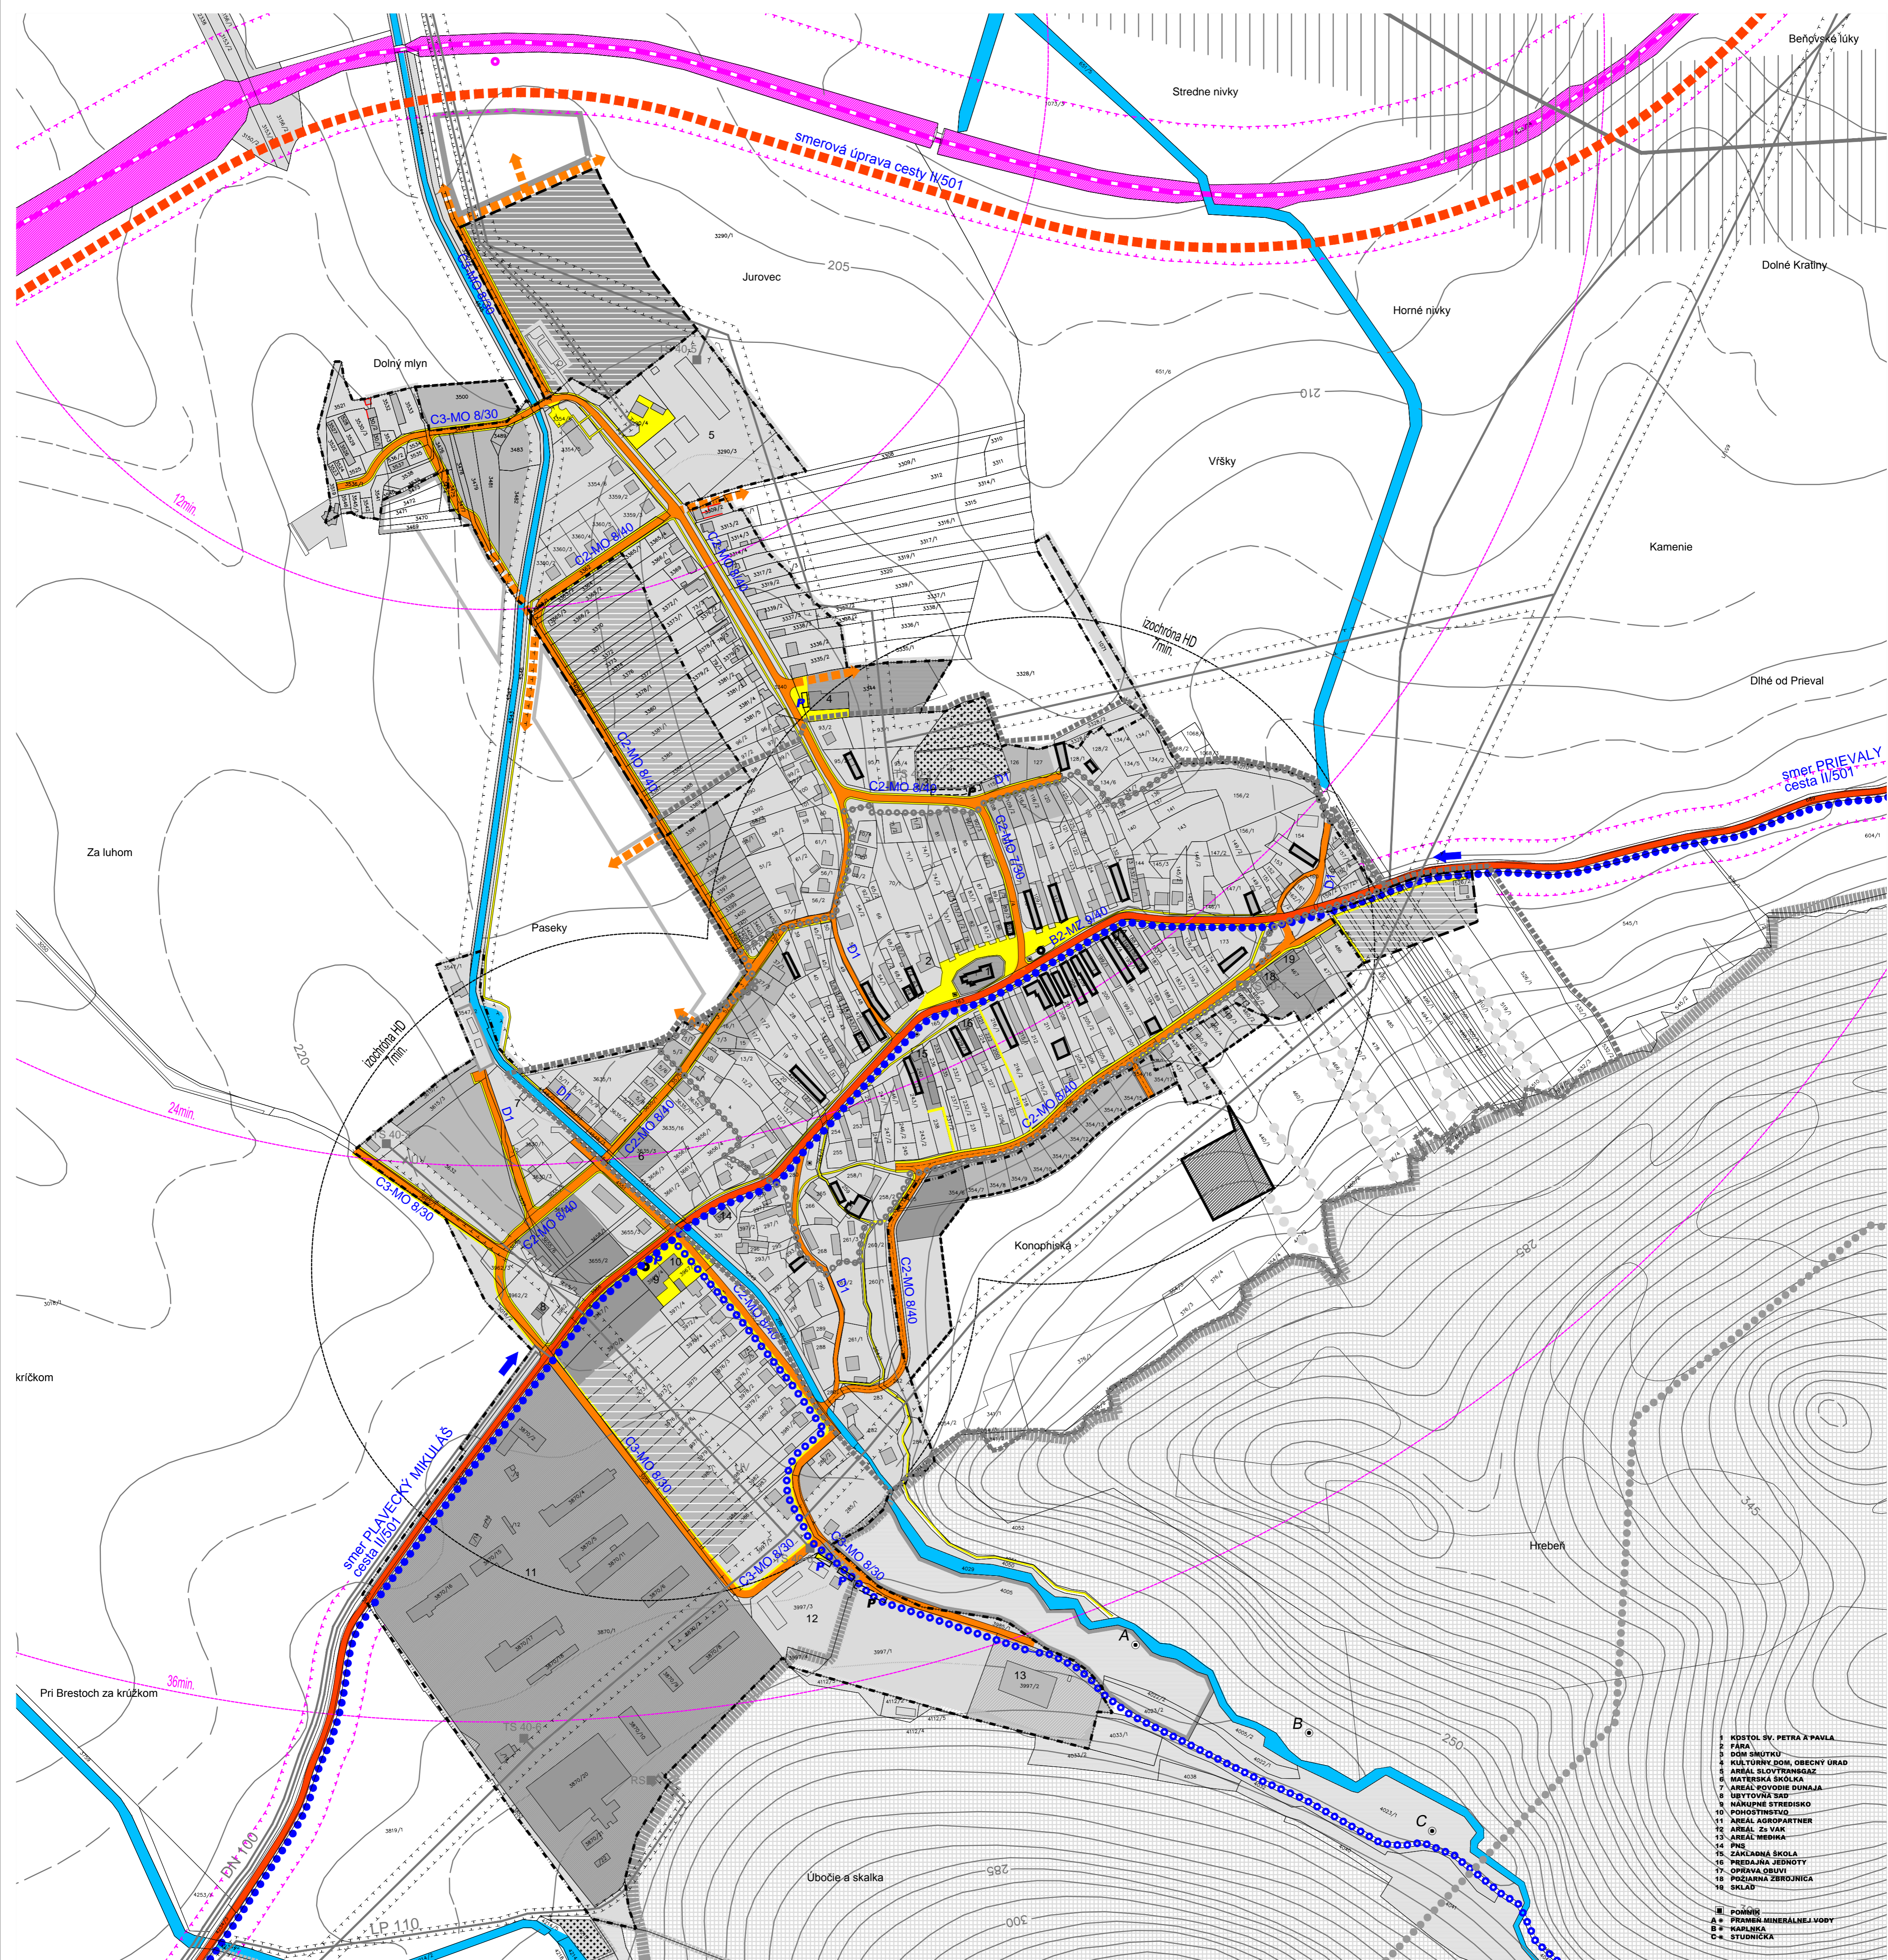




ÚZEMNÝ PLÁN OBCE PLAVECKÝ PETER - ČISTOPIS

VÝKRES RIEŠENIA VEREJNÉHO DOPRAVNÉHO VYBAVENIA

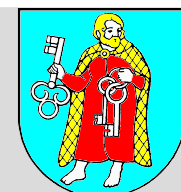

ING M. KRUMPOLCOVÁ
ING V. KRUMPOLEC
ING ARCH V. VODNÝ
ING ARCH J. KRUMPOLEC

ING ARCH P. DEREVENEC
ING A. DEREVENCOVÁ
PhDr. L. SKRAK
ING J. KRÁLIK CSc

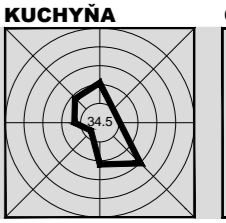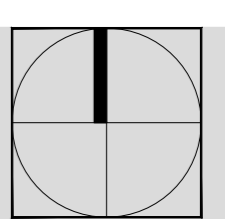

KUCHYŇA
ČÍSLO VÝKRESU
5
zmenšené
M 1 : 5 000